




Schnitt A-A 1:100

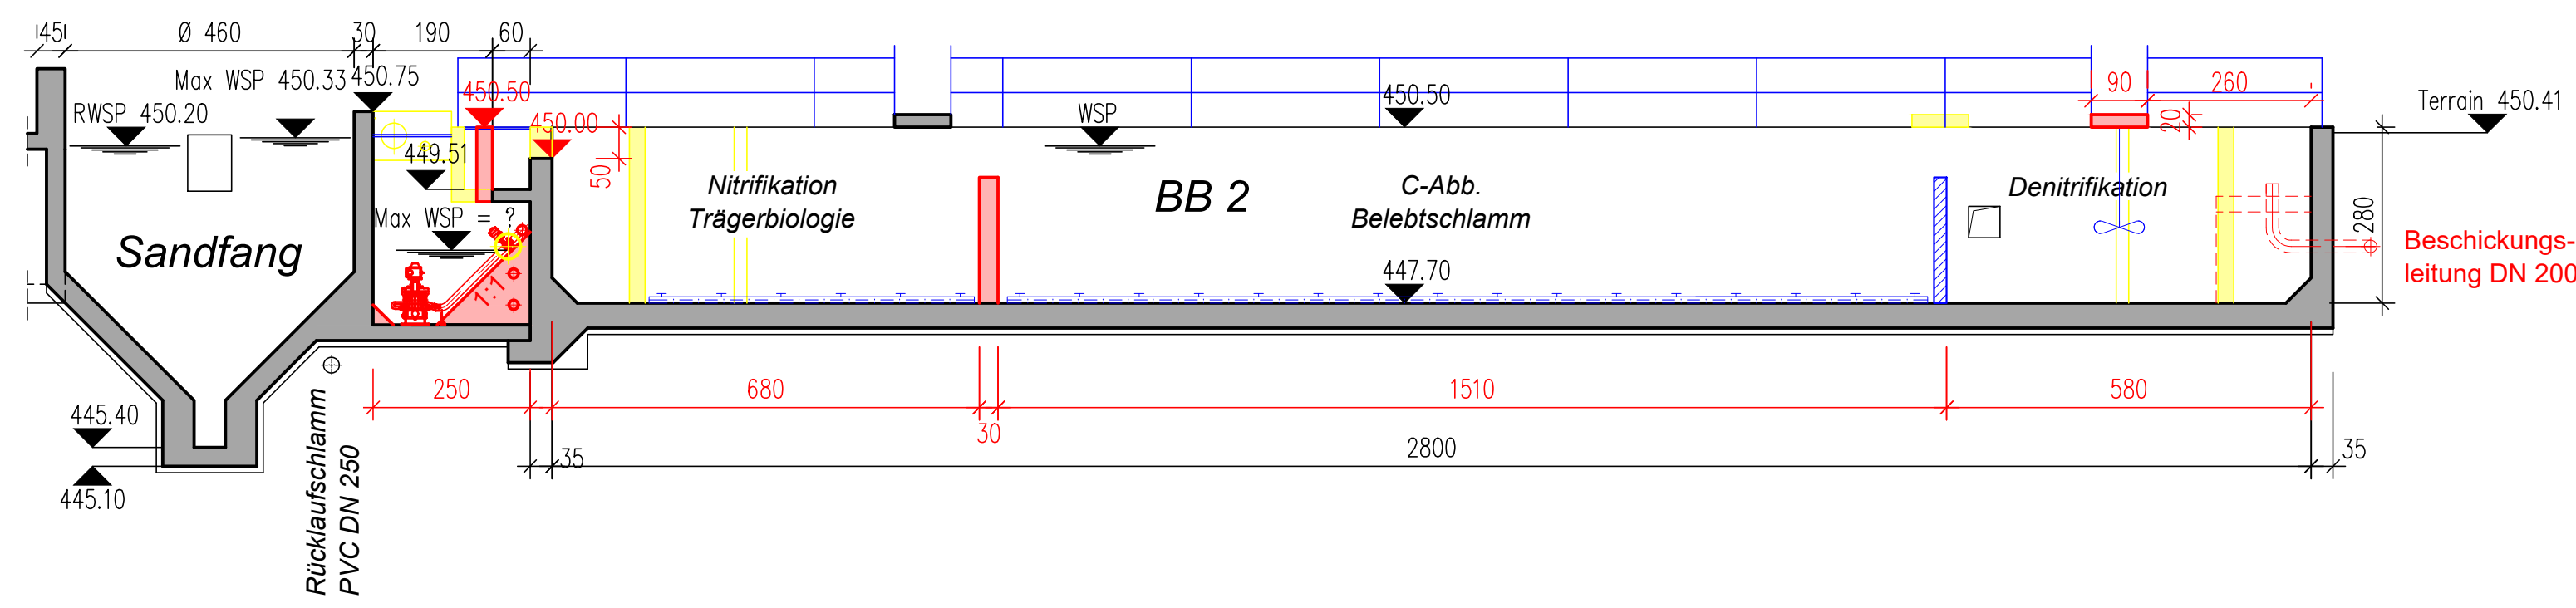


Schnitt B-B 1:100

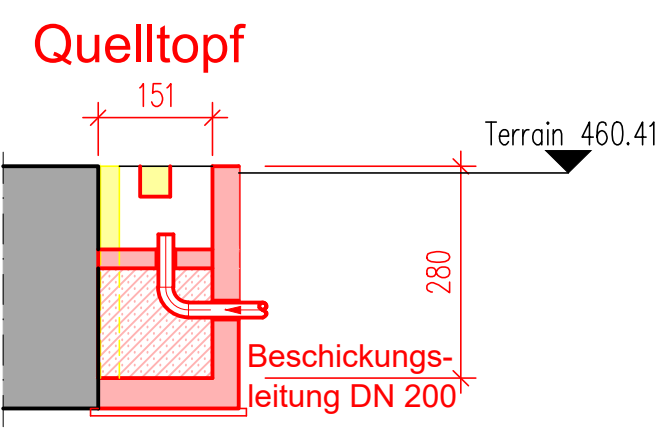

Grundriss 2-2 1:100

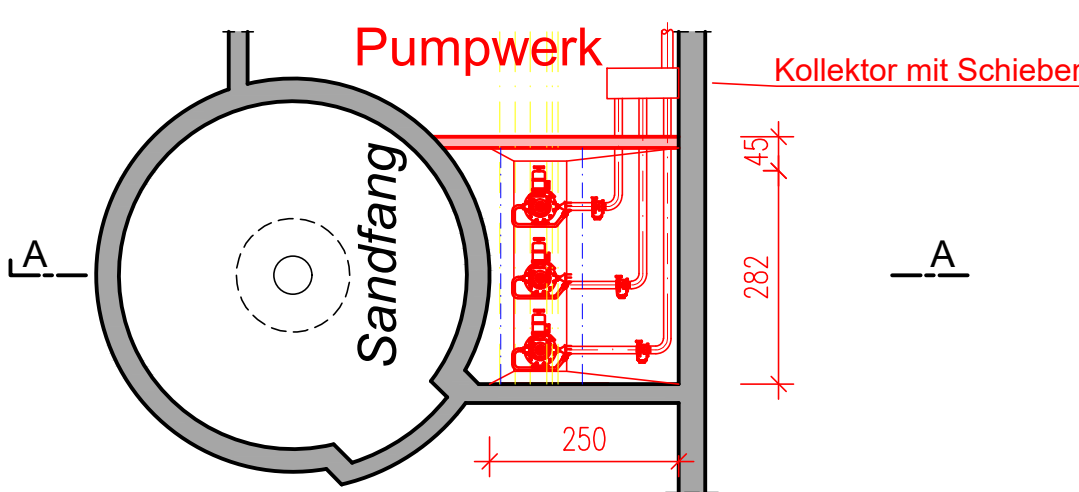

Schnitt C-C 1:100

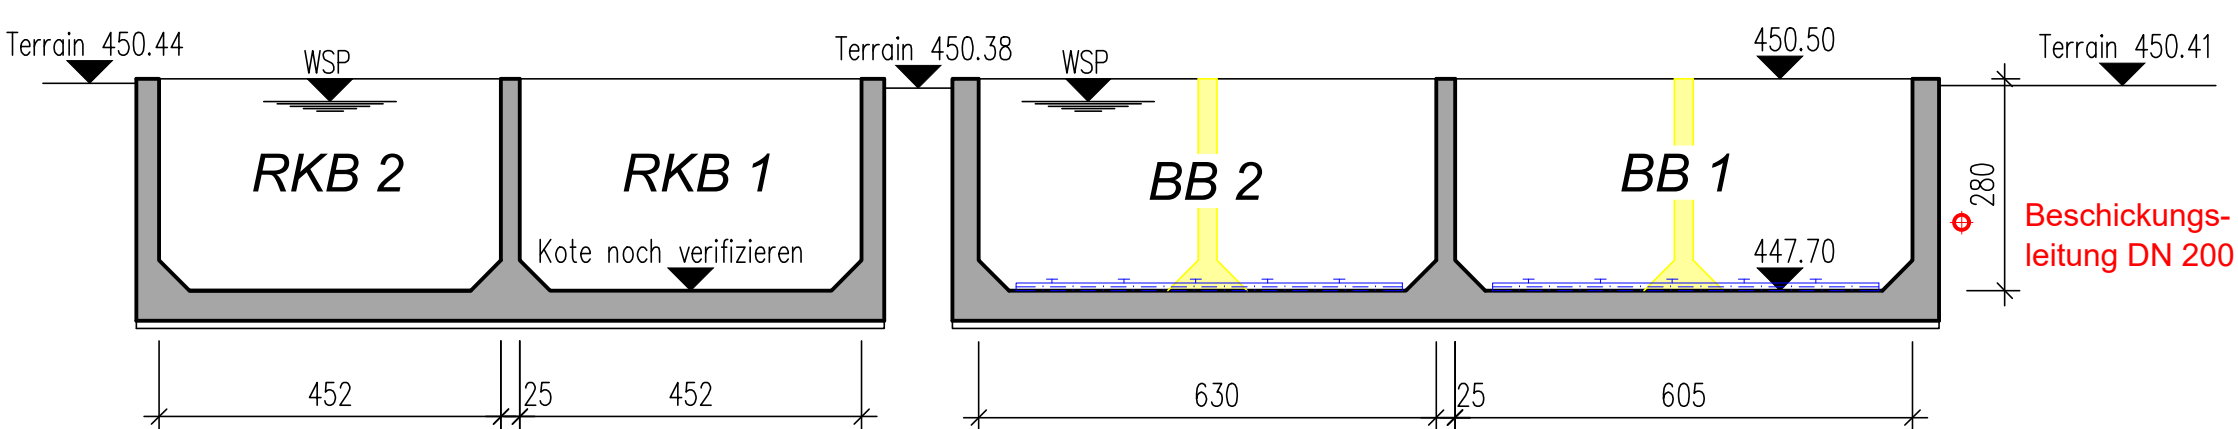

Legende

- Projekt
- Metallbau / Installationen
- bestehend
- Abbruch

F				
E				
D				
C				
B				
A				
Rev.	Datum	Gez.	Proj.	Änderungsmassnahmen

Gemeinde Rudolfstetten-Friedlisberg
Kanton Aargau

Vorprojekt

Ausbauvariante
Belebungsbecken

Schnitte und spezifische Grundrisse 1:100

HUNZIKERBETATECH

Hunziker Betatech AG
Bellariastrasse 7
8002 Zürich

Tel. 043 344 32 82
Fax 043 344 32 83
www.hunziker-betatech.ch

Datum	12.04.2019
Gez.	may / all
Proj.	hir / tw
Vis.	hir

Massstab	1:100	CAD-Dateiname	8568-BB00.dwg	Plannummer	8568-BB01
Format	DIN A2				