


Schnitt F-F 1:100

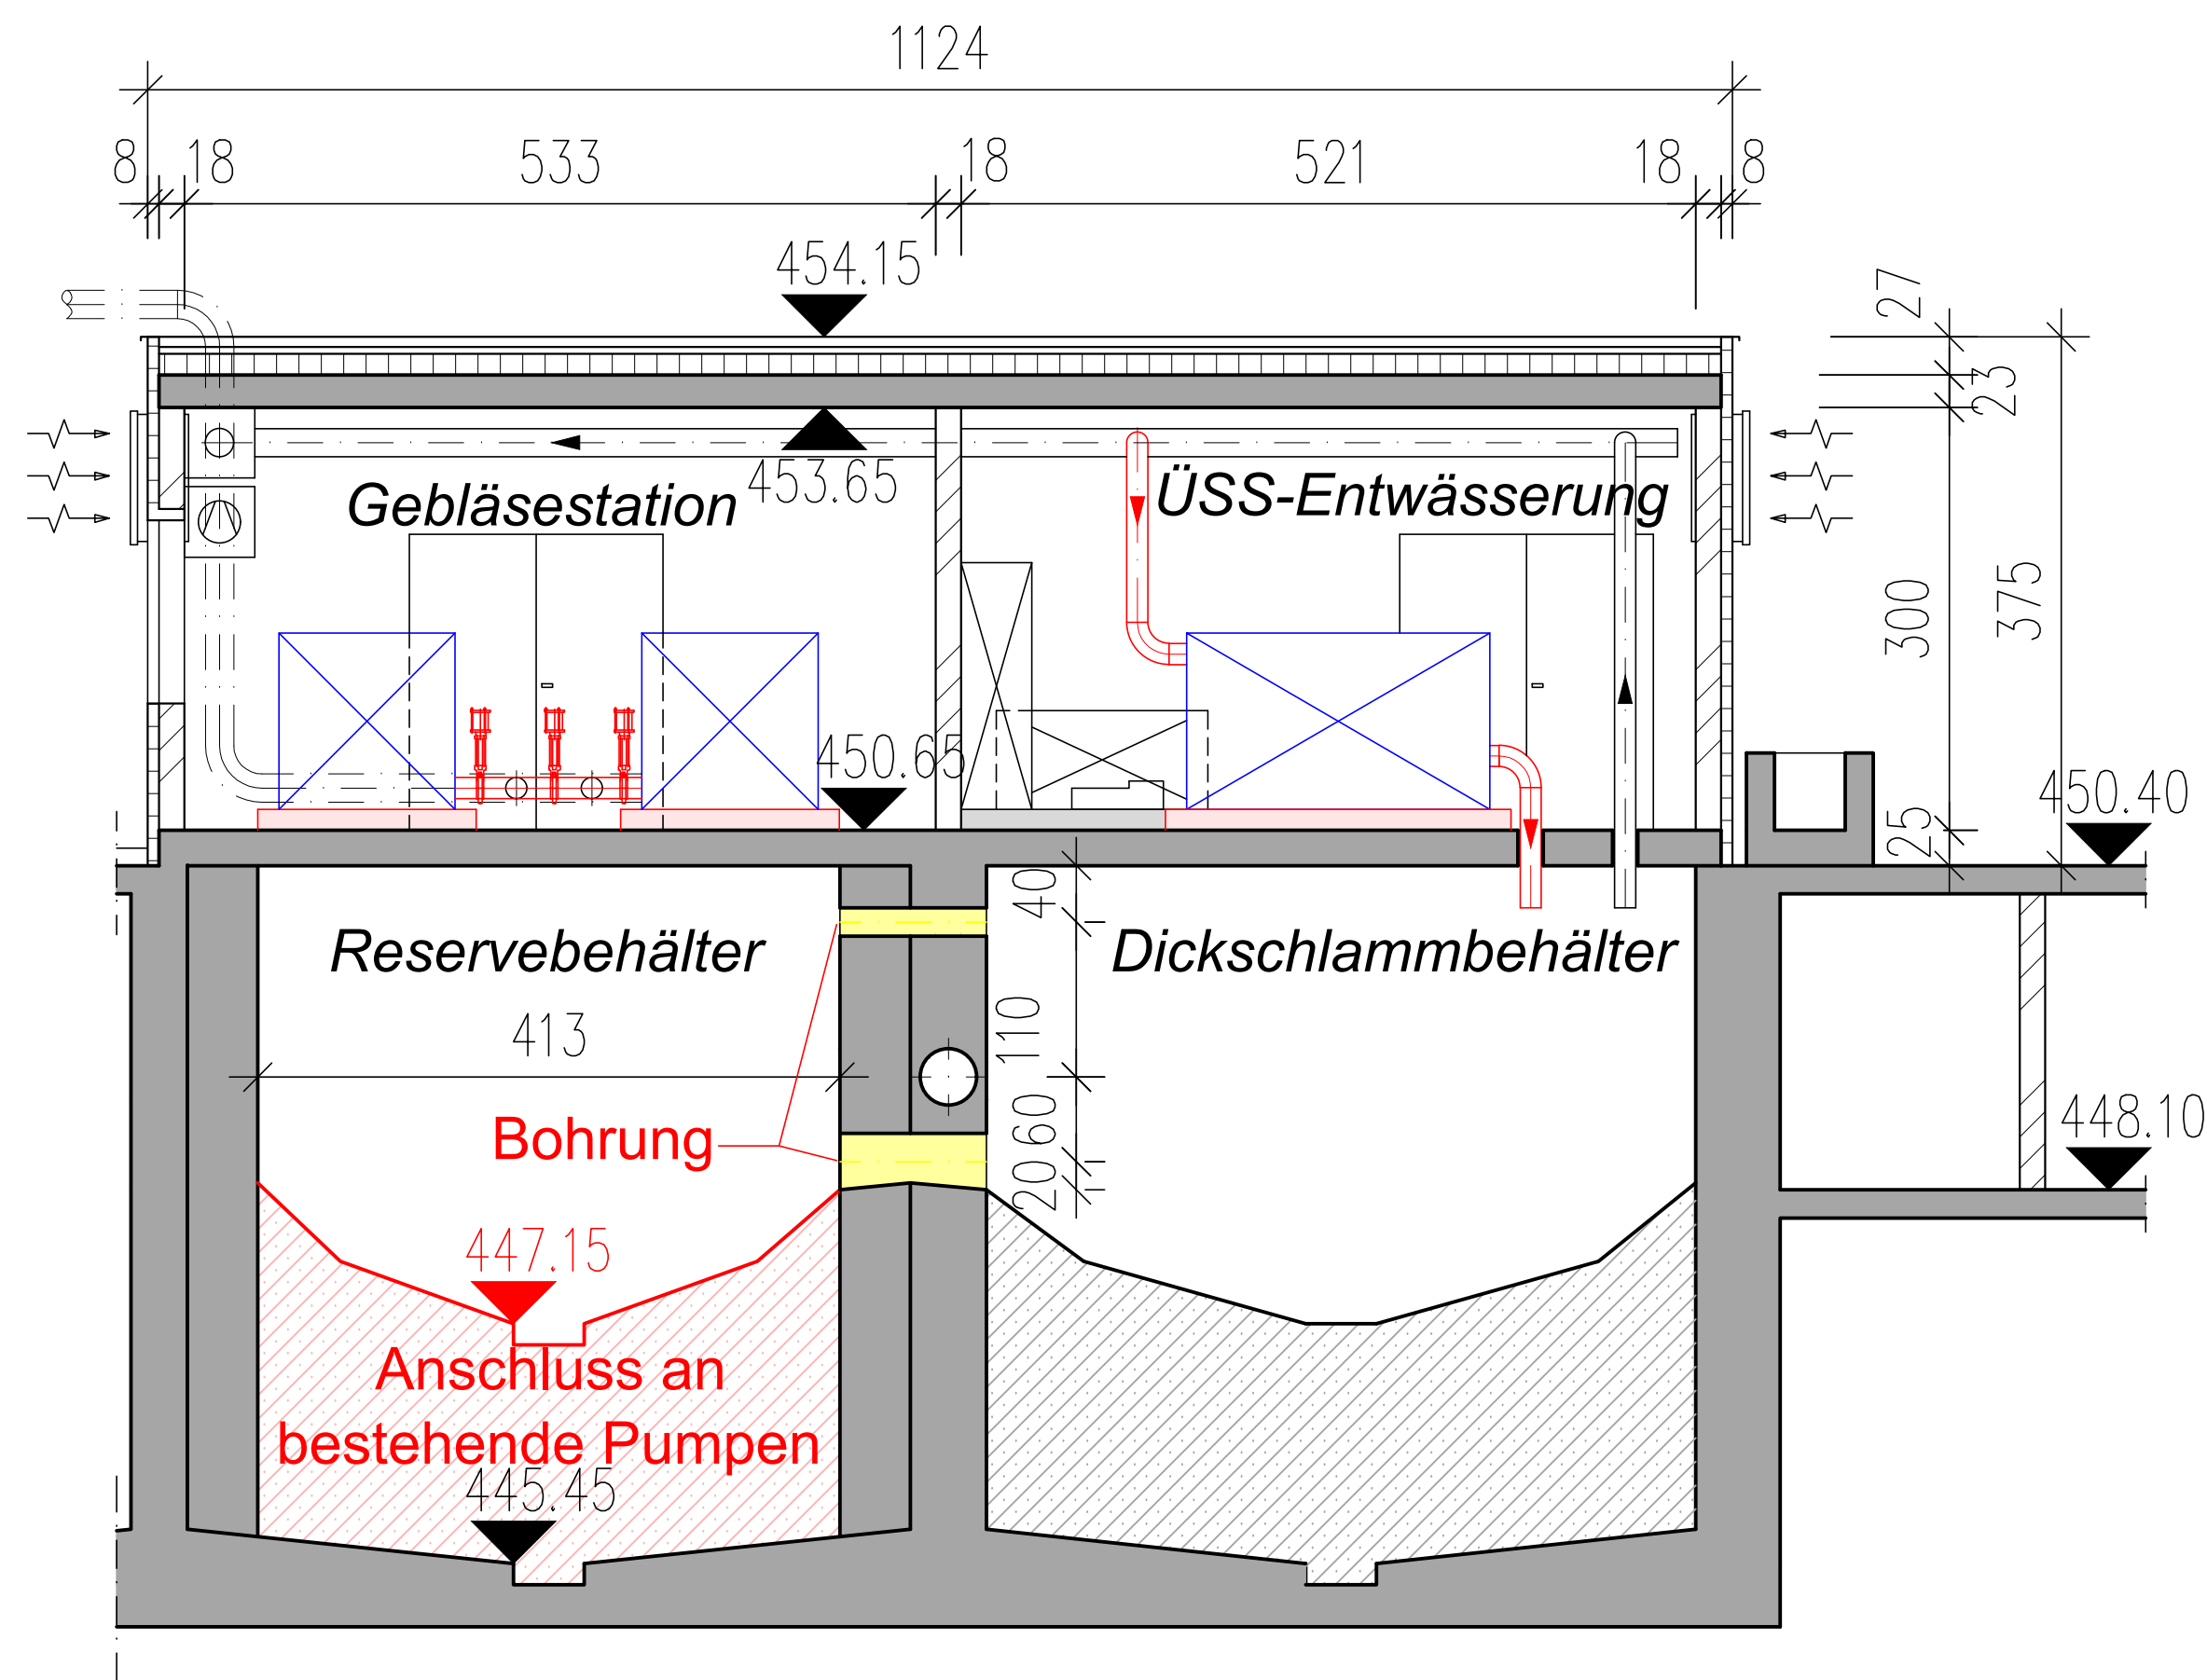

Legende

-  Projekt
-  Metallbau / Installationen
-  bestehend Mauerwerk
-  bestehend
-  Abbruch

F				
E				
D				
C				
B				
A				
Rev.	Datum	Gez.	Proj.	Änderungsmassnahmen

Gemeinde Rudolfstetten-Friedlisberg
Kanton Aargau

Vorprojekt

Ausbauvariante
Dickschlammbehälter

Grundriss und Schnitt 1:100

HUNZIKERBETATECH

Hunziker Betatech AG
Bellariastrasse 7
8002 Zürich

Tel. 043 344 32 82
Fax 043 344 32 83
www.hunziker-betatech.ch

Datum	12.04.2019
Gez.	all
Proj.	hir / tw
Vis.	hir

Massstab	1:50	CAD-Dateiname	Plannummer
Format	DIN A2	8568-SP00.dwg	8568-SP01