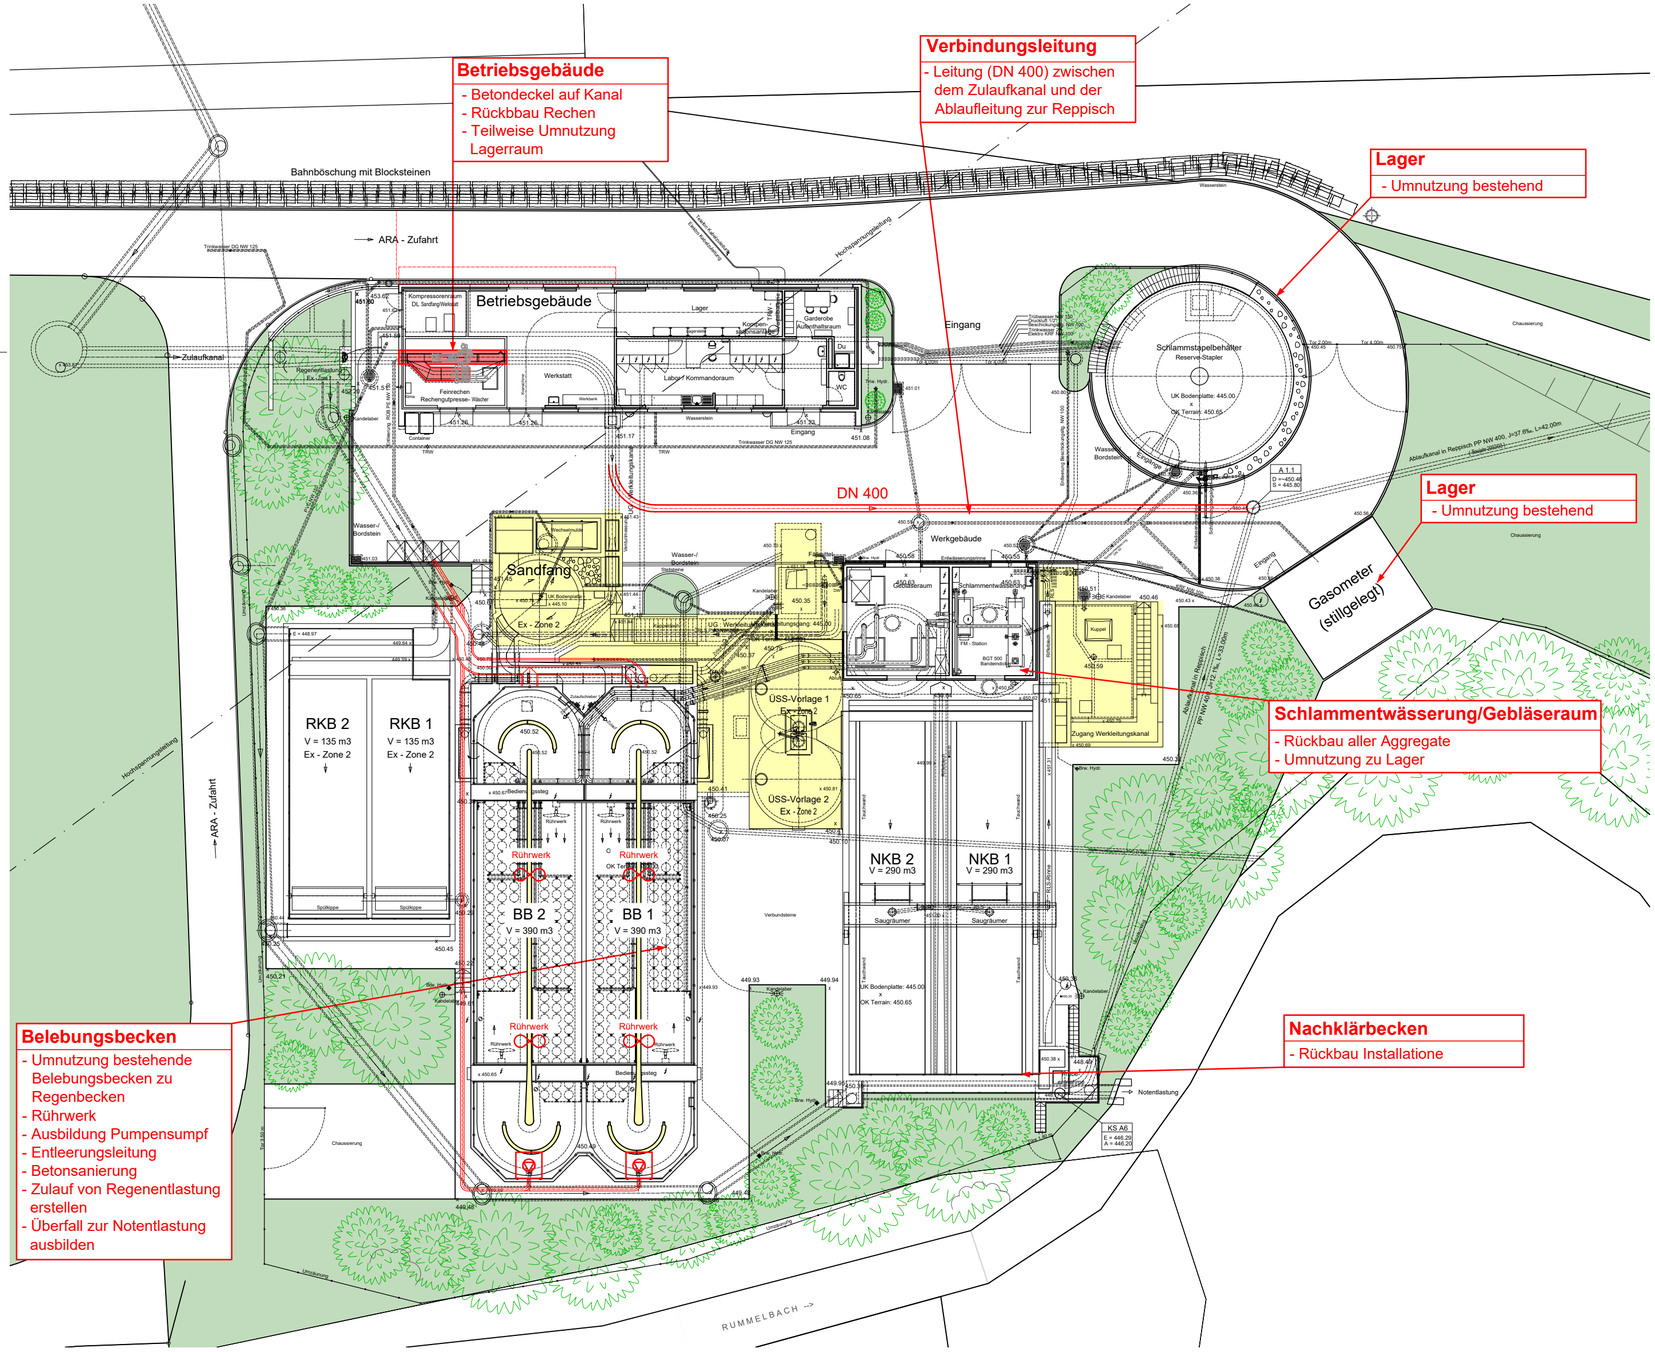

Legende

- Neubau / Ausbau
- Aufheben / Abbruch
- Fliessweg

0 10 20m

F				
E				
D				
C				
B				
A				
Rev.	Datum	Gez.	Proj.	Änderungsmassnahmen

Gemeinde Rudolfstetten-Friedlisberg
Kanton Aargau

Vorprojekt

Anschlussvariante
Umnutzung ARA

Situation 1:250

HUNZIKER BETATECH
Hunziker Betatech AG
Bellariastrasse 7
8002 Zürich
Tel. 043 344 32 82
Fax 043 344 32 83
www.hunziker-betatech.ch

Datum	12.04.2019
Gez.	may / all / sha
Proj.	hir / tw
Vis.	hir

Massstab 1:250	CAD-Dateiname	Plannummer	**8568-UP02**
Format DIN A2	8568-UP02.dwg		