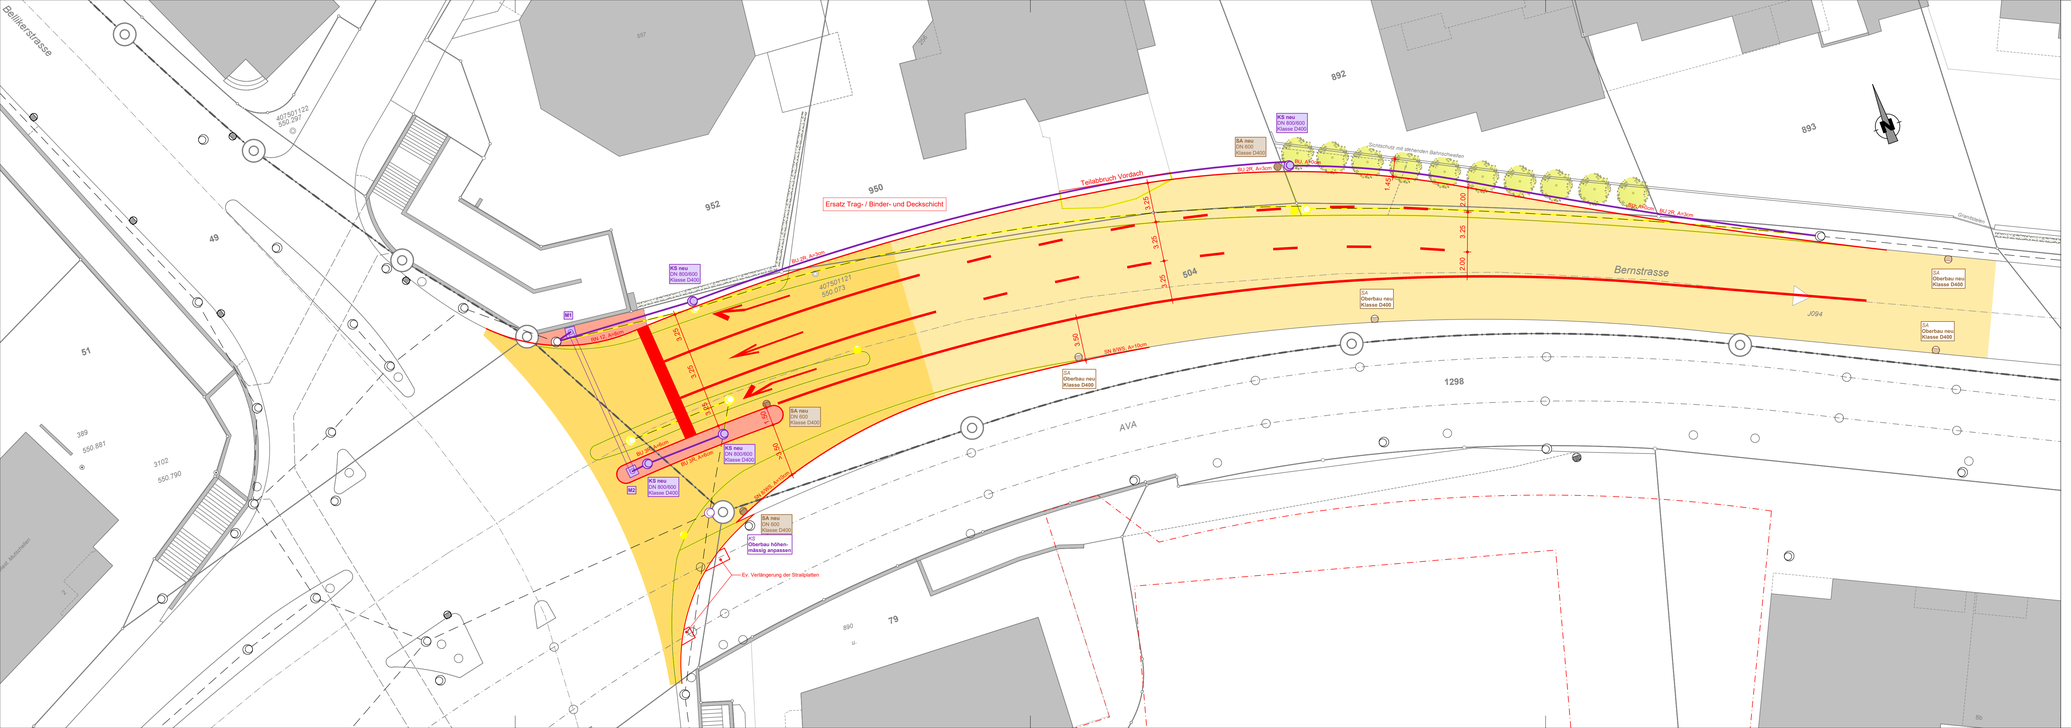

KANTON AARGAU

DEPARTEMENT
BAU, VERKEHR UND UMWELT
Abteilung Tiefbau

GEMEINDE Berikon / Rudolfstetten IO

STRASSE K 127 / K 411

BEREICH Knoten Mutschellen

OBJEKT Sofortmassnahmen Mutschellenknoten
Zusätzlicher Rechtsabbieger

PLAN Situation 1:200
Strassenbau

Vorstudien	Vorprojekt	Bauprojekt	Auflageprojekt	Ausführungsprojekt	Ausgeführtes Werk

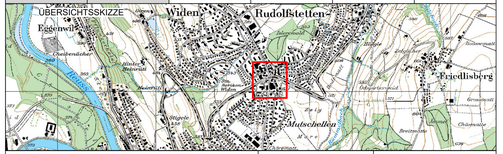

PROJEKTVERFASSER

CES Bauingenieur AG
Burgherr + Badertscher
Rohrenstrasse 3, 5001 Aarau
T 062 834 31 80, F 062 834 31 85
info.aarau@cesag.ch, www.cesag.ch

PLAN NR. 19011.0-0001

FORMAT: 30 / 105
FLÄCHE: 0.310 m²

	NAME	DATUM
PROJEKT	CES	April 2019
GEZEICHNET	Ka	15.04.2019
GEPRÜFT		

ÄNDERUNGEN	INDEX		
	A		
	B		
	C		

BAUHERR
Abteilung Tiefbau
Realisierung

PS-Nr.:
PL ATB: André Grieder

FREIGABE

REG. NR.

PLAN NR. 101