


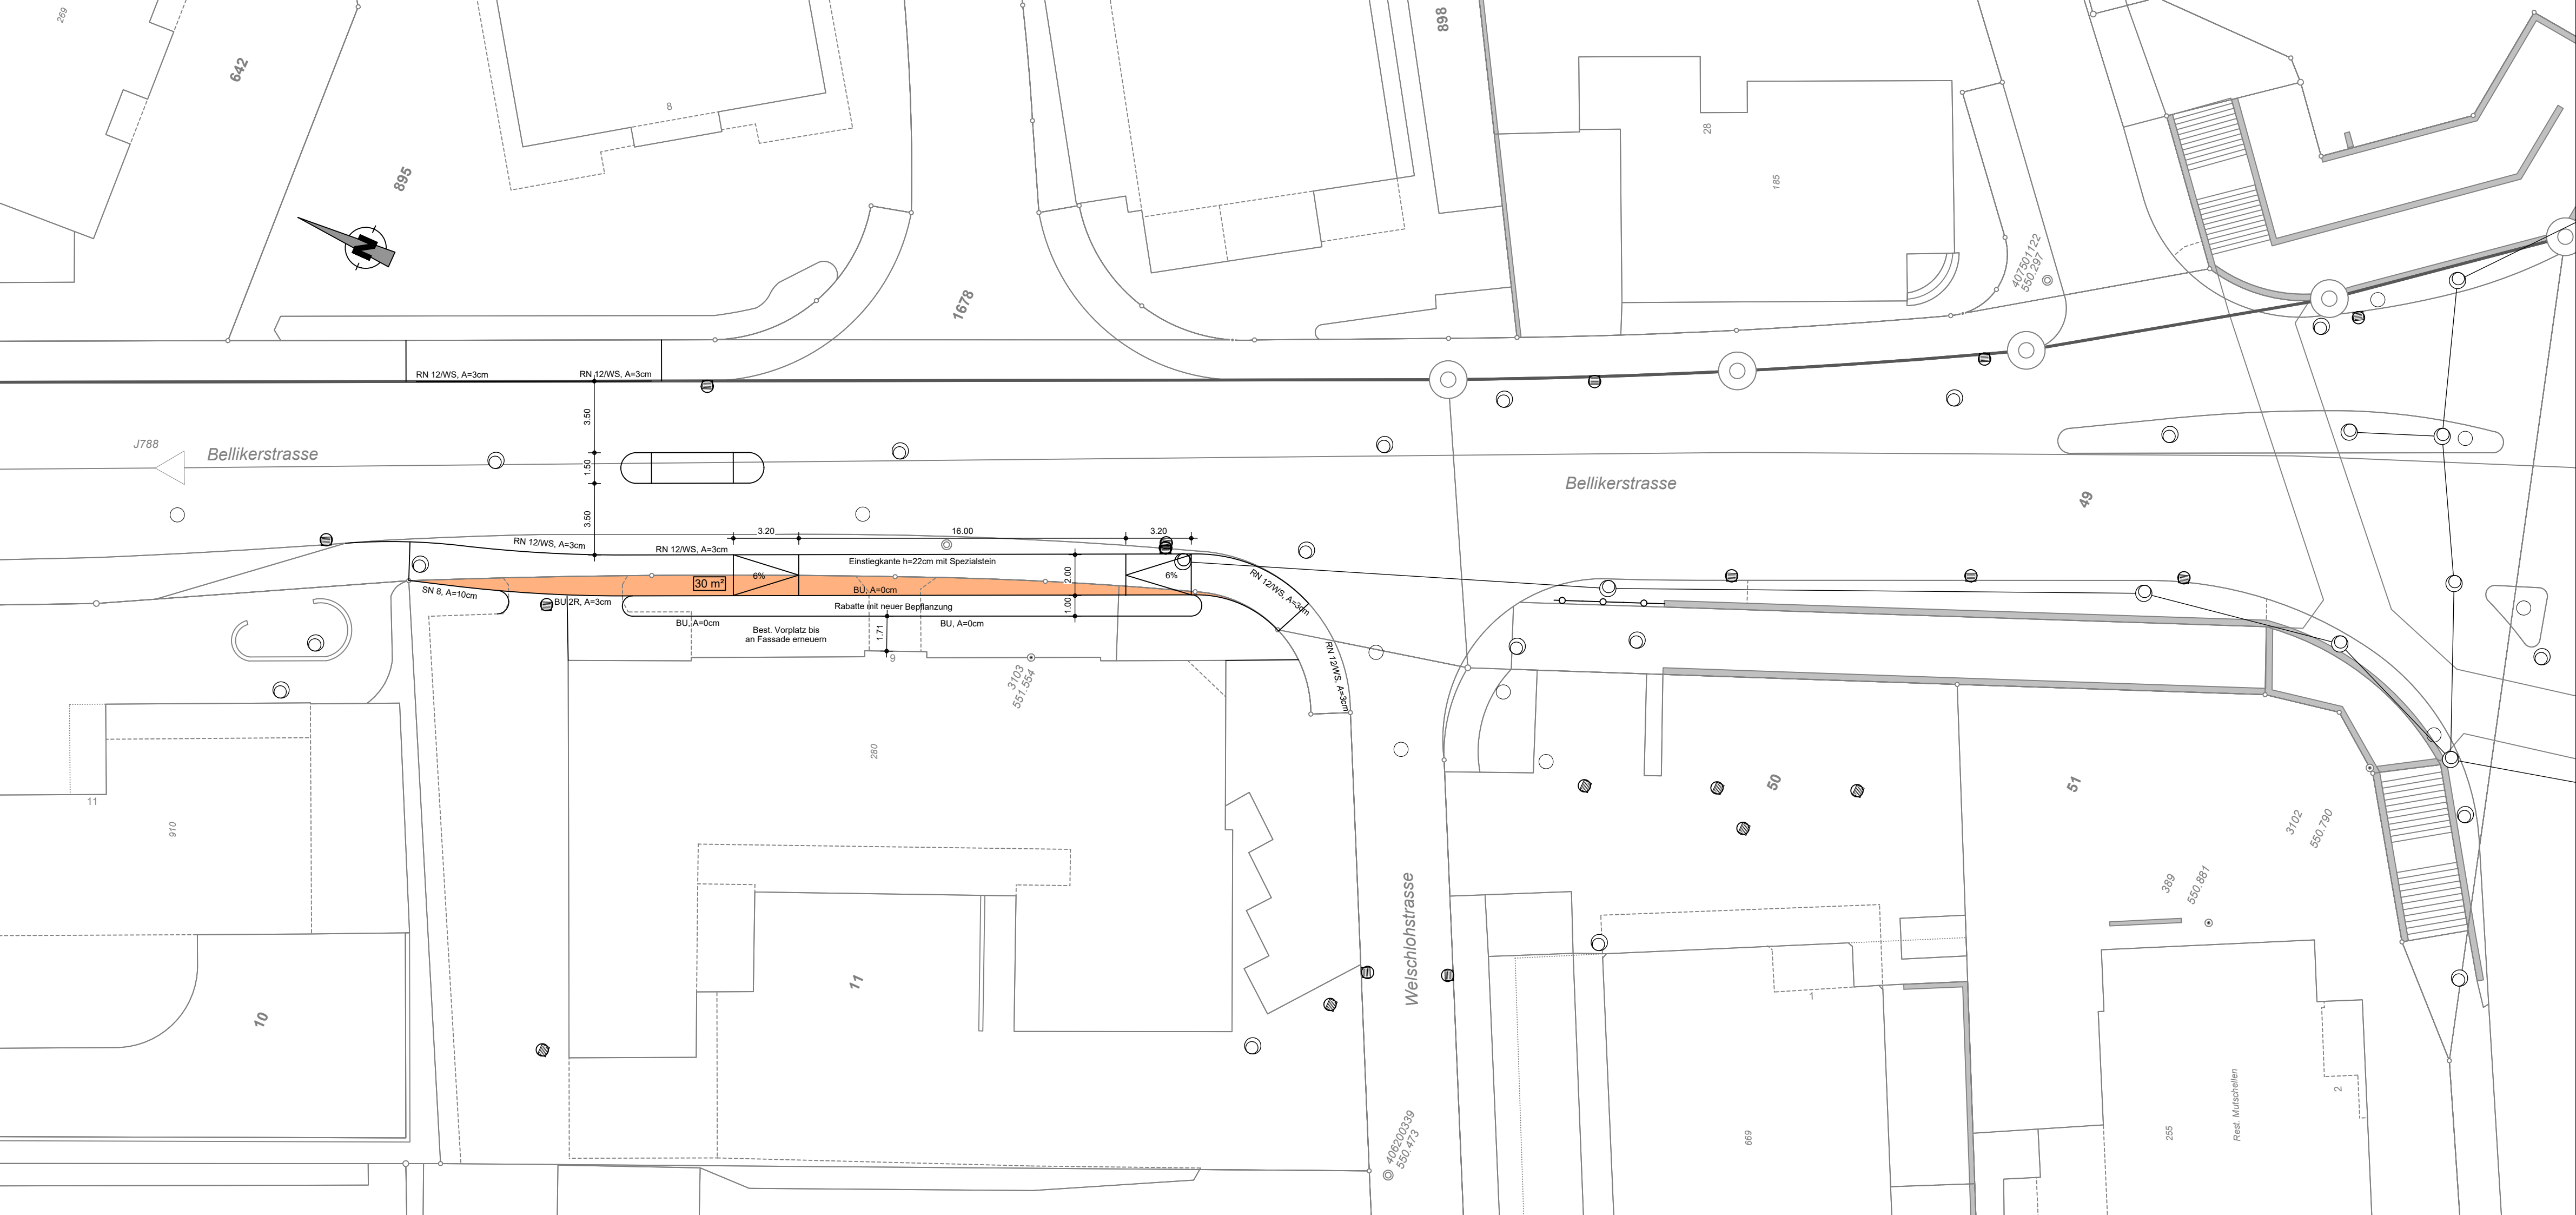



DEPARTEMENT
BAU, VERKEHR UND UMWELT
Abteilung Tiefbau

GEMEINDE

STRASSE

BEREICH

OBJEKT

PLAN


Berikon / Rudolfstetten IO

K 127 / K 411

Knoten Mutschellen

Sofortmassnahmen Mutschellenknoten
Kipphaltestelle

Situation 1:200
Landerwerb

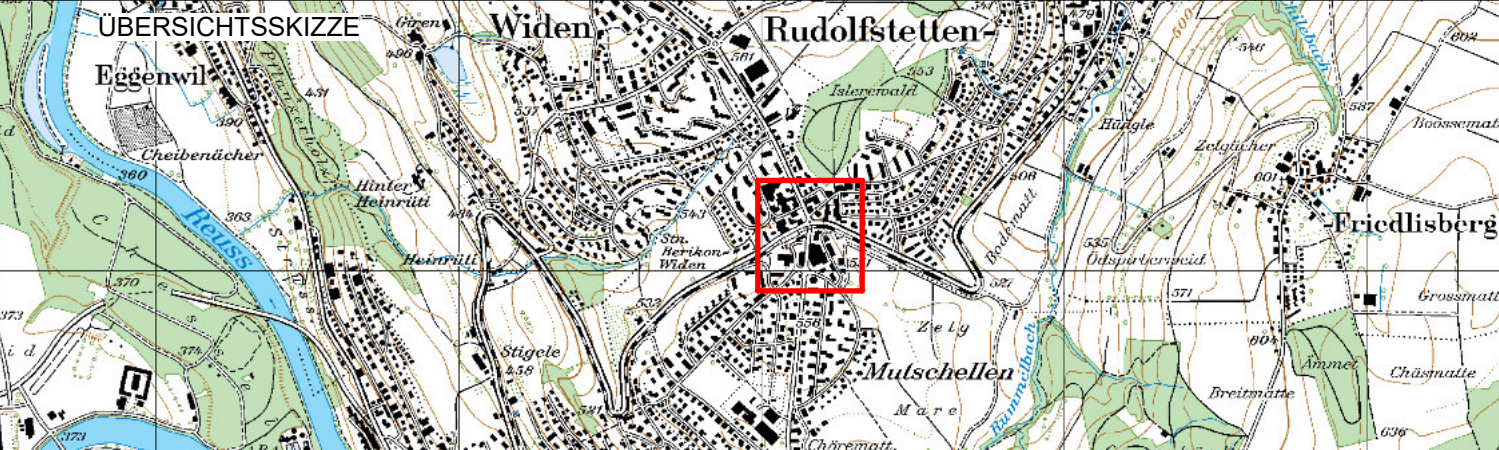Vorstudien	Vorprojekt	Bauprojekt	Auflageprojekt	Ausführungsprojekt	Ausgeführtes Werk																											
 PROJEKTVERFASSER  CES Bauingenieur AG Burgherr + Badertscher Rohrerstrasse 3, 5001 Aarau T 062 834 31 80, F 062 834 31 85 info.aarau@cesag.ch, www.cesag.ch			PLAN NR. 19011.0-0005 FORMAT: 30 / 84 FLÄCHE: 0.250 m² <table><tr><td>PROJEKT</td><td>CES</td><td>NAME</td><td>DATUM</td></tr><tr><td>GEZEICHNET</td><td>ns</td><td></td><td>April 2019</td></tr><tr><td>GEPRÜFT</td><td></td><td></td><td>15.04.2019</td></tr><tr><td>ÄNDERUNGEN</td><td>INDEX</td><td></td><td></td></tr><tr><td></td><td>A</td><td></td><td></td></tr><tr><td></td><td>B</td><td></td><td></td></tr><tr><td></td><td>C</td><td></td><td></td></tr></table>		PROJEKT	CES	NAME	DATUM	GEZEICHNET	ns		April 2019	GEPRÜFT			15.04.2019	ÄNDERUNGEN	INDEX				A				B				C		
PROJEKT	CES	NAME	DATUM																													
GEZEICHNET	ns		April 2019																													
GEPRÜFT			15.04.2019																													
ÄNDERUNGEN	INDEX																															
	A																															
	B																															
	C																															
BAUHERR Abteilung Tiefbau Realisierung PS-Nr.: PL ATB: André Grieder			FREIGABE REG. NR. PLAN NR. 101																													