

KANTON AARGAU

GEMEINDE
RUDOLFSTETTEN-FRIEDLISBERG


Teiländerung der Nutzungsplanung

Zone Areal Bahnhof

Änderungsplan 1 : 2'500

Weitere Bestandteile der Planungsunterlagen:
- Teiländerung Bau- und Nutzungsordnung Zone Areal Bahnhof

Vorprüfungs- / Mitwirkungsakten	Auflageakten	Gemeindeversammlungsakten	Genehmigungsakten
---------------------------------	--------------	---------------------------	-------------------

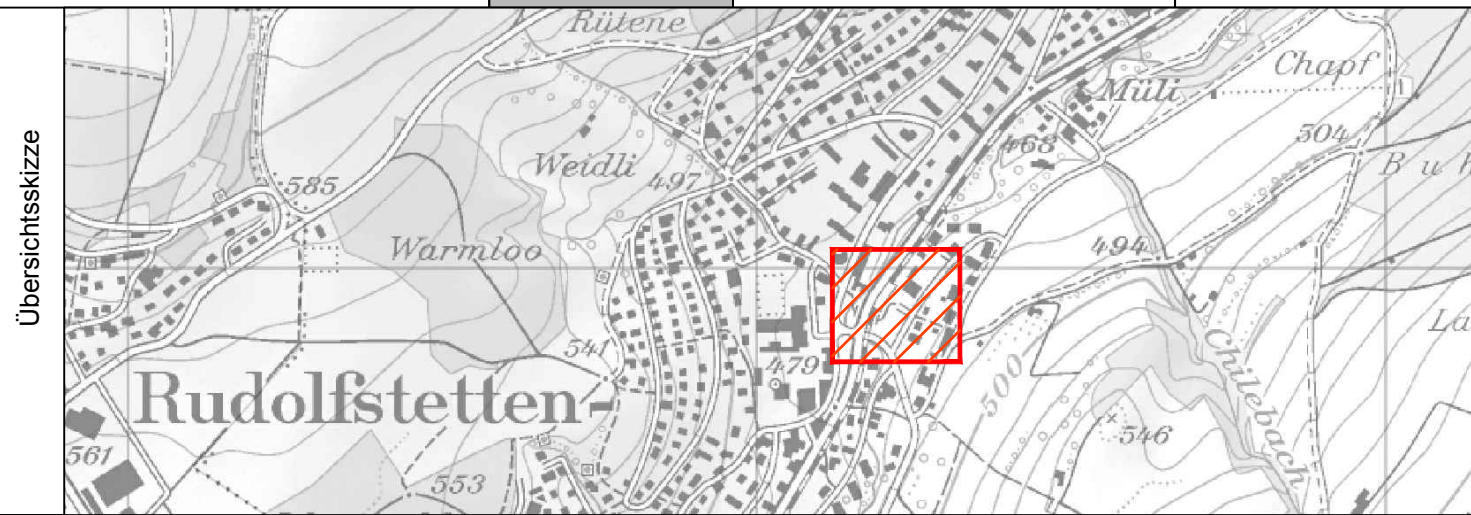

KIP

SIEDLUNGSPLAN AG

KIP SIEDLUNGSPLAN AG

5610 Wohlen Stegmattweg 11 T 056 618 30 10 kip.siedlungsplan@kip.ch www.kip.ch

Projekt Nr.	Datum : 25.04.2017	Projekt : TAR / DUS	Änderungen: 22.08.2017 DUS / TAR
RF3649R00	Plan Nr. : 01.01.05	Gezeichnet : BLU / KOC	
	Format : 30 x 63	Geprüft : TAR	

Mitwirkung vom:

3. November 2014

bis

3. Dezember 2014

Vorprüfungsbericht vom:

30. August 2017

Öffentliche Auflage vom:

11. September 2017

bis

10. Oktober 2017

Von der Gemeindeversammlung beschlossen am:

Der Gemeindeamman:


Josef Brem

Der Gemeindeschreiber:

Urs Schuhmacher

Genehmigung:


Genehmigungsinhalt

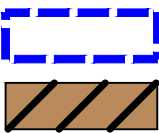

Aufhebung Fläche mit Sondernutzungsplanpflicht

Zone Areal Bahnhof

Orientierungsinhalt

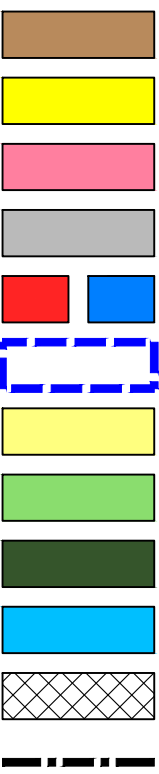

Kernzone Dorf

Einfamilienhauszone

Mehrfamilienhauszone

Zone für öffentliche Bauten und Anlagen

Gebäude mit Substanz- / Volumenschutz

Fläche mit Sondernutzungsplanpflicht

Landwirtschaftszone

Familiengartenzone


Hecke, Feldgehölz, Ufergehölz

Gewässer

Änderung

Bauzonengrenze

rechtskräftiger Bauzonen- und Kulturlandplan vom 16. Juni 2000

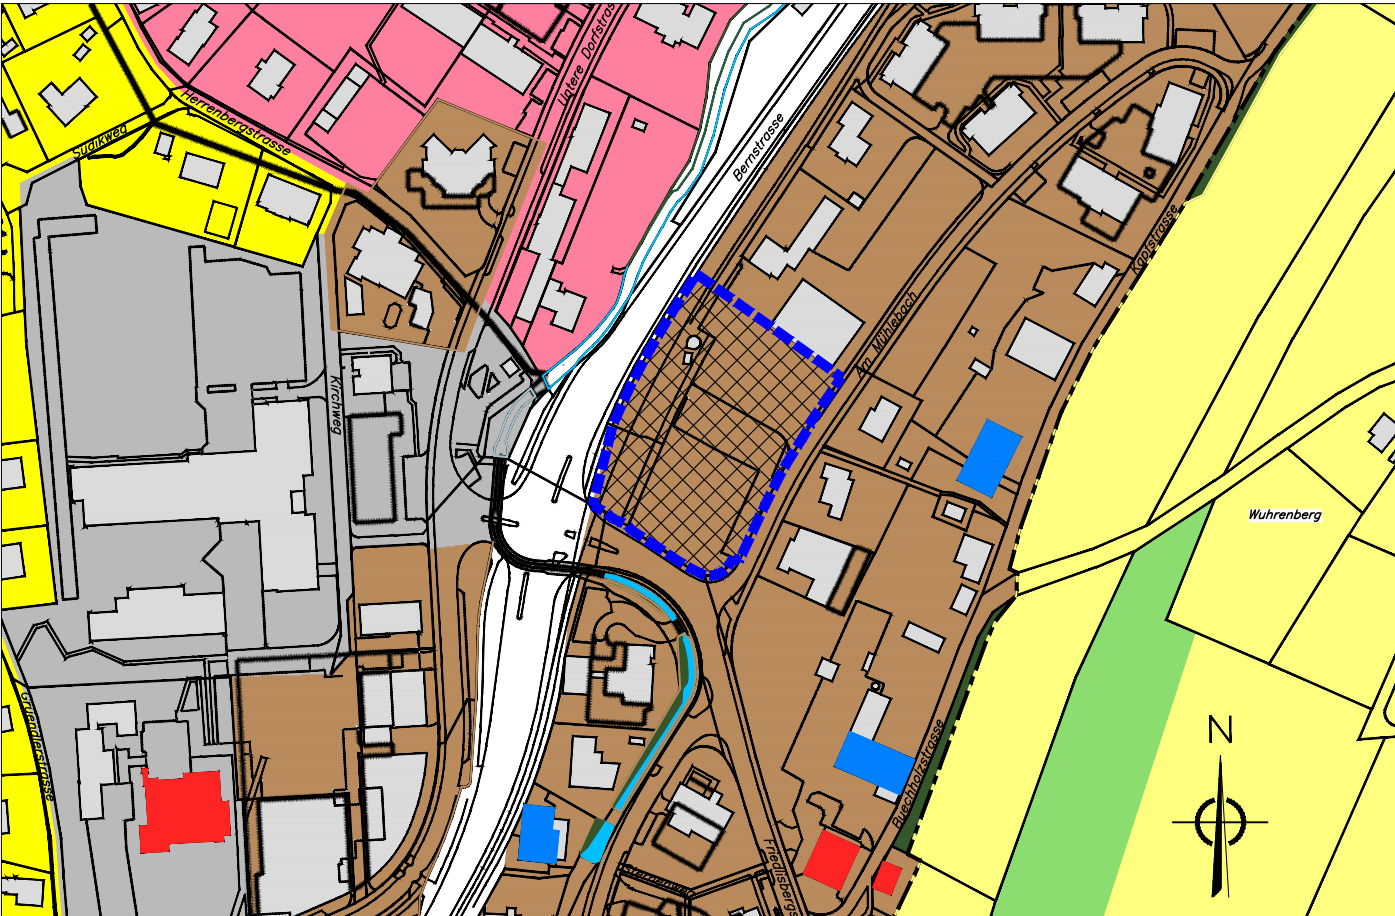

geänderter Bauzonen- und Kulturlandplan