
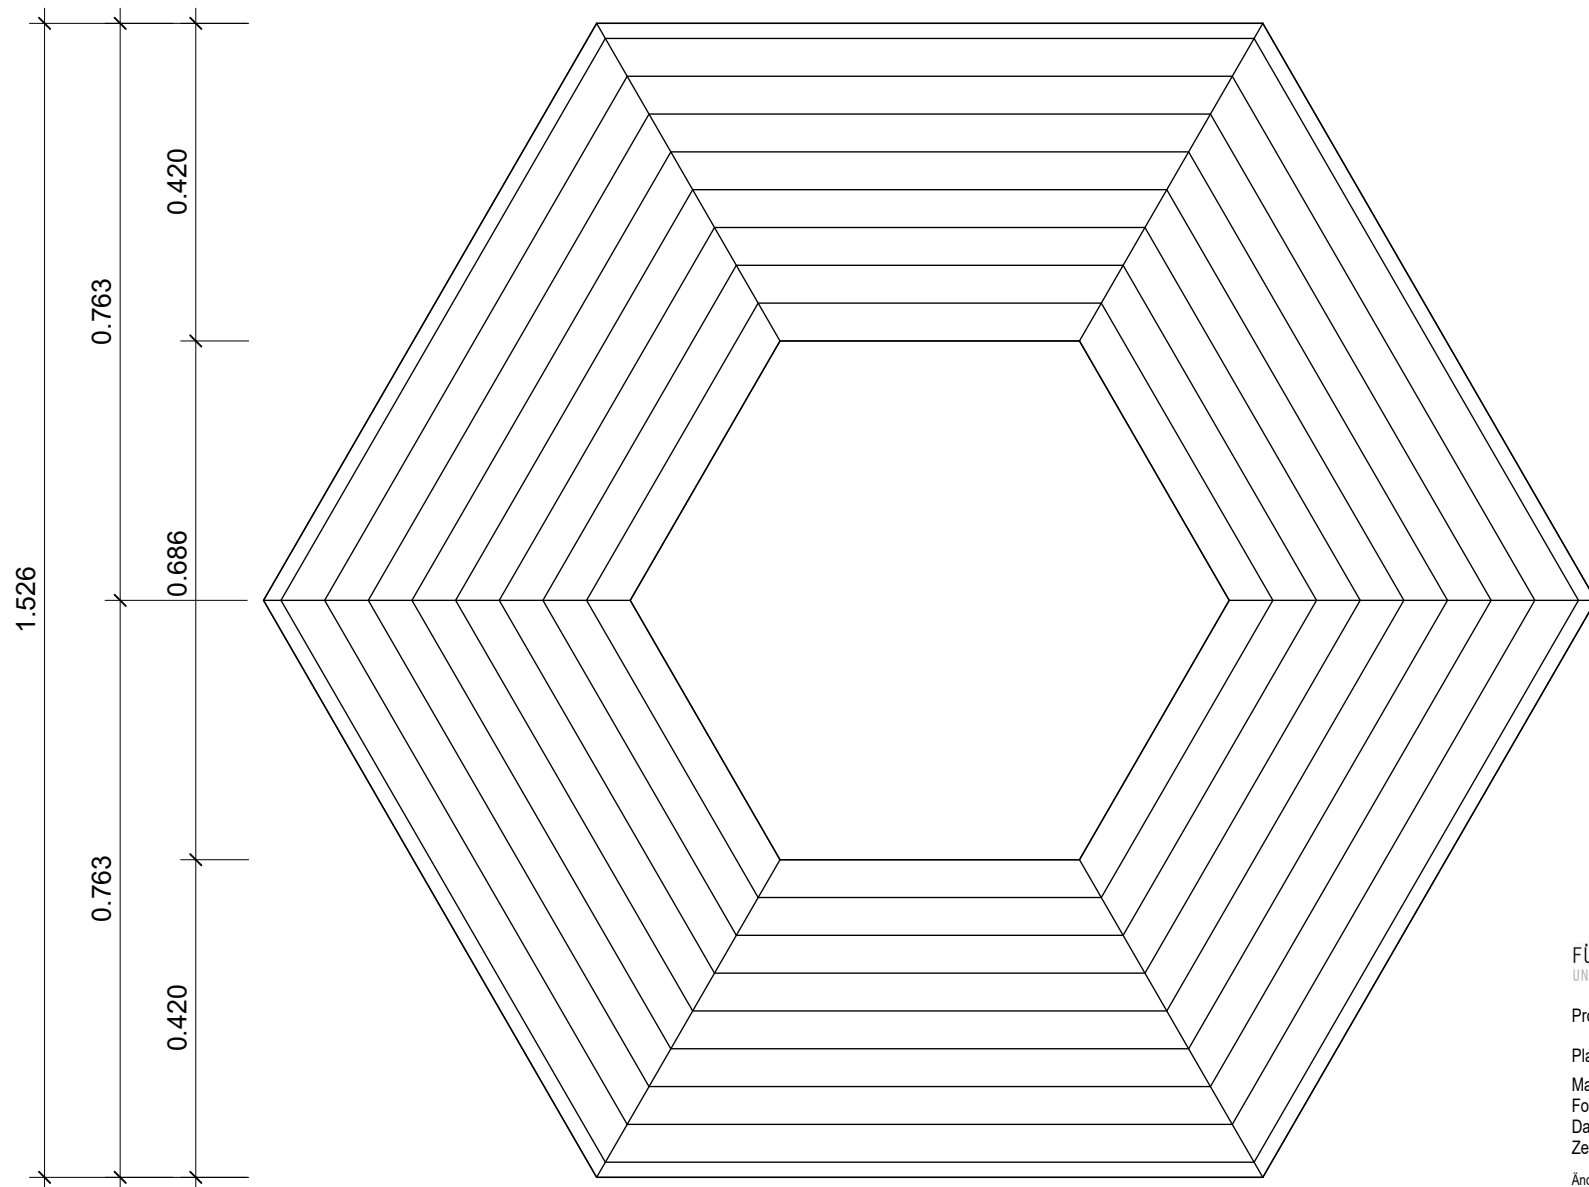
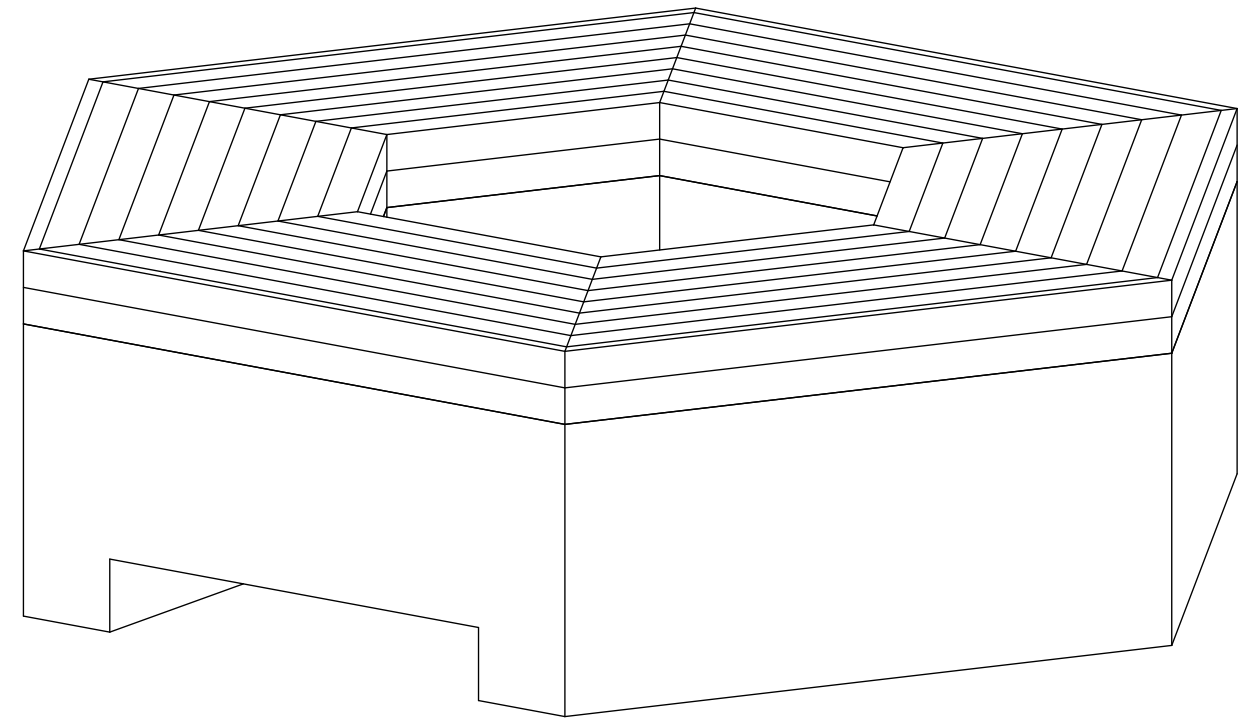


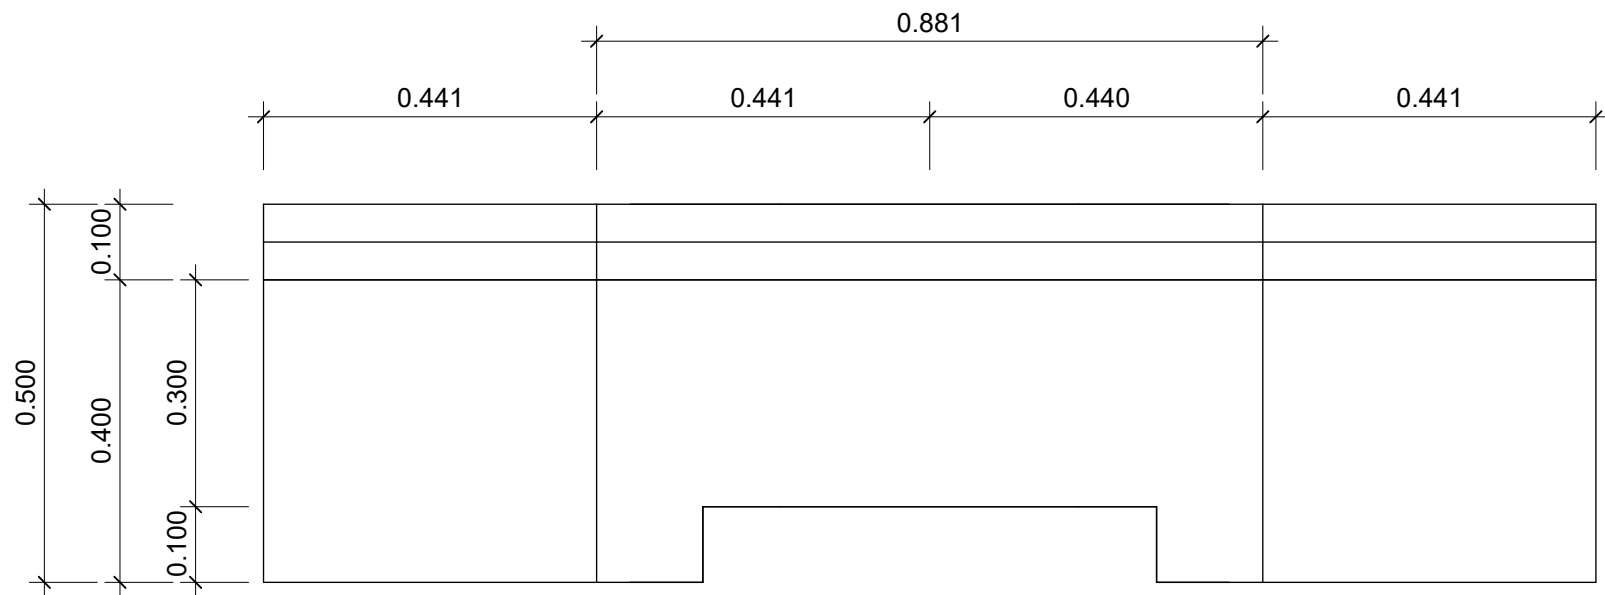

FÜGLISTALLER ARCHITEKTEN AG
UND MITARBEITENDE

Projekt
Platzgestaltung Dorfplatz I Konzept Wabenbank

Bauherr
Gemeinde Rudolfstetten

Plannummer
677
040

Massstab
1 : 10

Format
A3

Datum
27.01.2022

Zeichner/in
rb

Änderungsliste

Detailplan

Herrenbergstrasse 7 - 8964 Rudolfstetten - 056 648 70 60 - info@fueglistallerag.ch - www.fueglistallerag.ch