

Entwässerungskonzept Leitungsführung

WISMER + PARTNER AG
Beratende Ingenieure SIA
Grundstrasse 3
6343 Rotkreuz
Tel. 041 799 71 31

01.04.25/IN

Auftraggeber:
Real North AG
Unternehmer-Park 3, 6340 Baar

Bauprojekt:
Im Birkenhain
Islerenstrasse, 8964 Rudolfstetten-
Friedlisberg

Projektnummer: 25001
Plannummer: 31.2.1

Planungsphase: Vorprojekt

Datum: 21.03.2025


Revidiert:

Plantitel:
VAR 2_Einstellhalle 1. UG

Massstab: 1:1000

Planformat: A3

Gezeichnet: CHPE

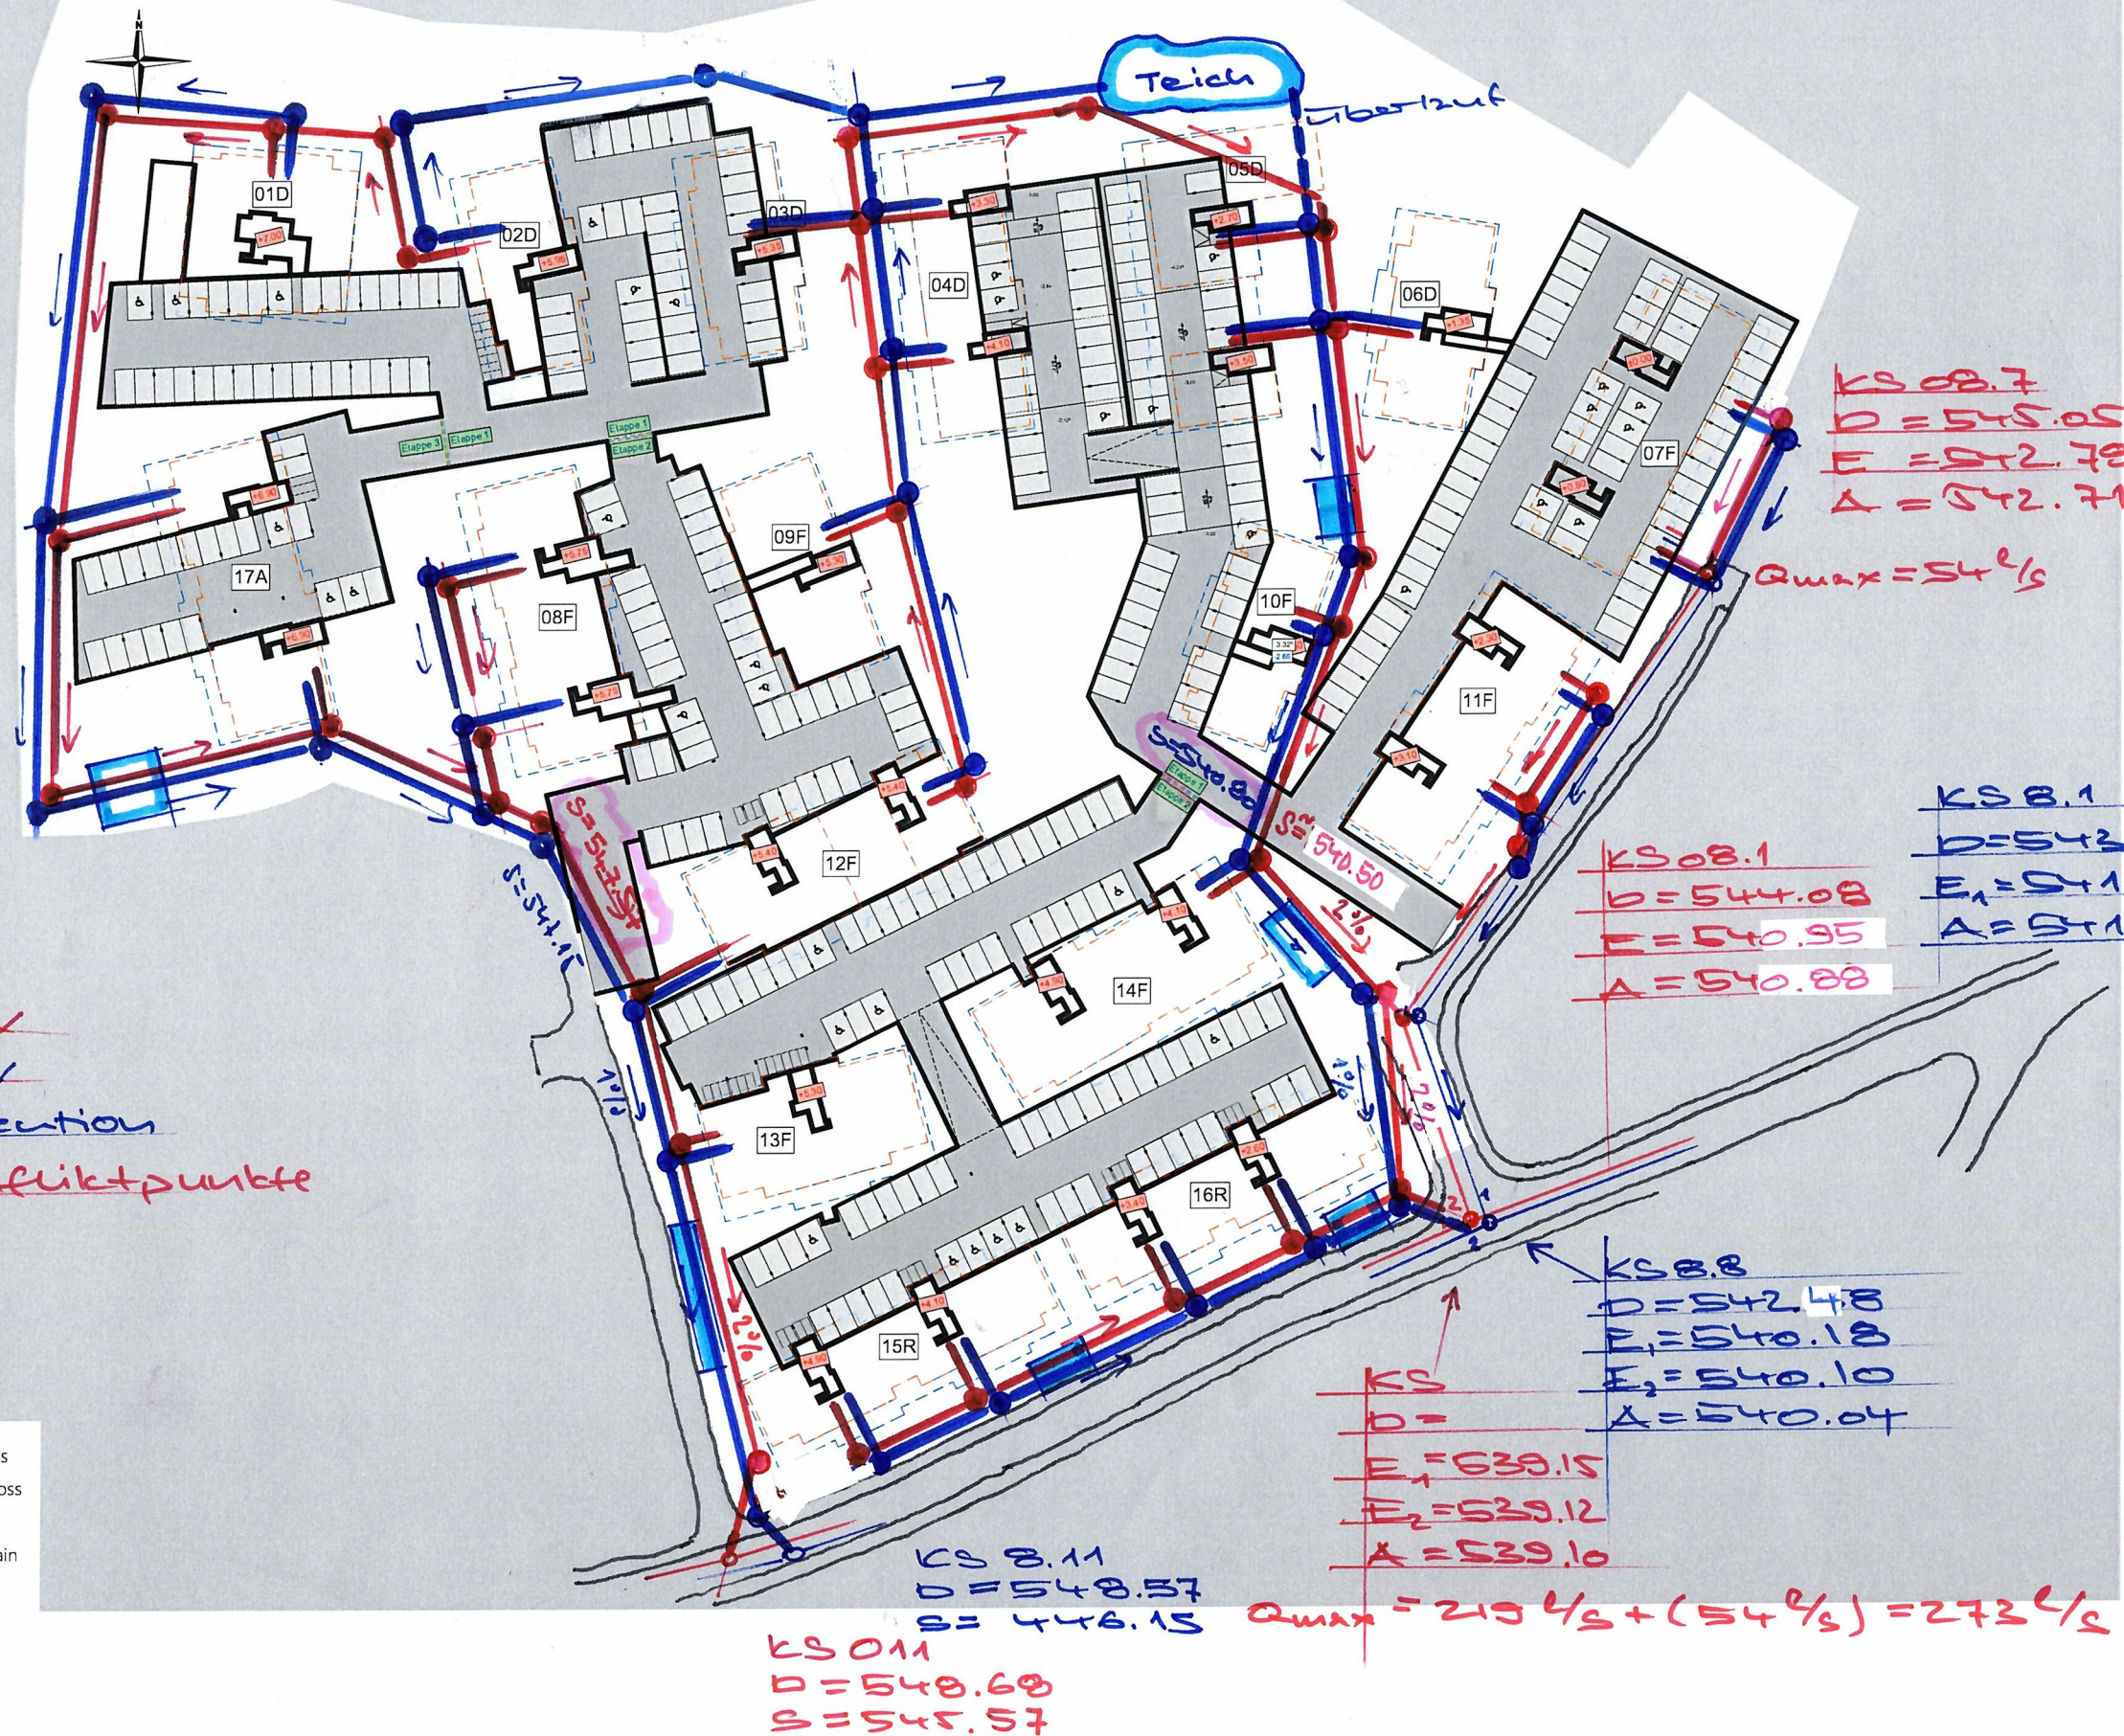

Anschlusspunkt 3 zulässig, es kann das ganze Gebiet von 3.61 ha angeschlossen werden.

KSL Ingenieure AG
5405 Baden-Dättwil
Telefon 056 296 26 26

Anschlusspunkt 2 gemäss GEP:
 $0.71 \text{ ha} \Rightarrow 0.178 \text{ ha}_{\text{red}}$
 $I = 302 \text{ l/s ha}_{\text{red}}$
 Max. Abfluss = ca. 54 l/s

