


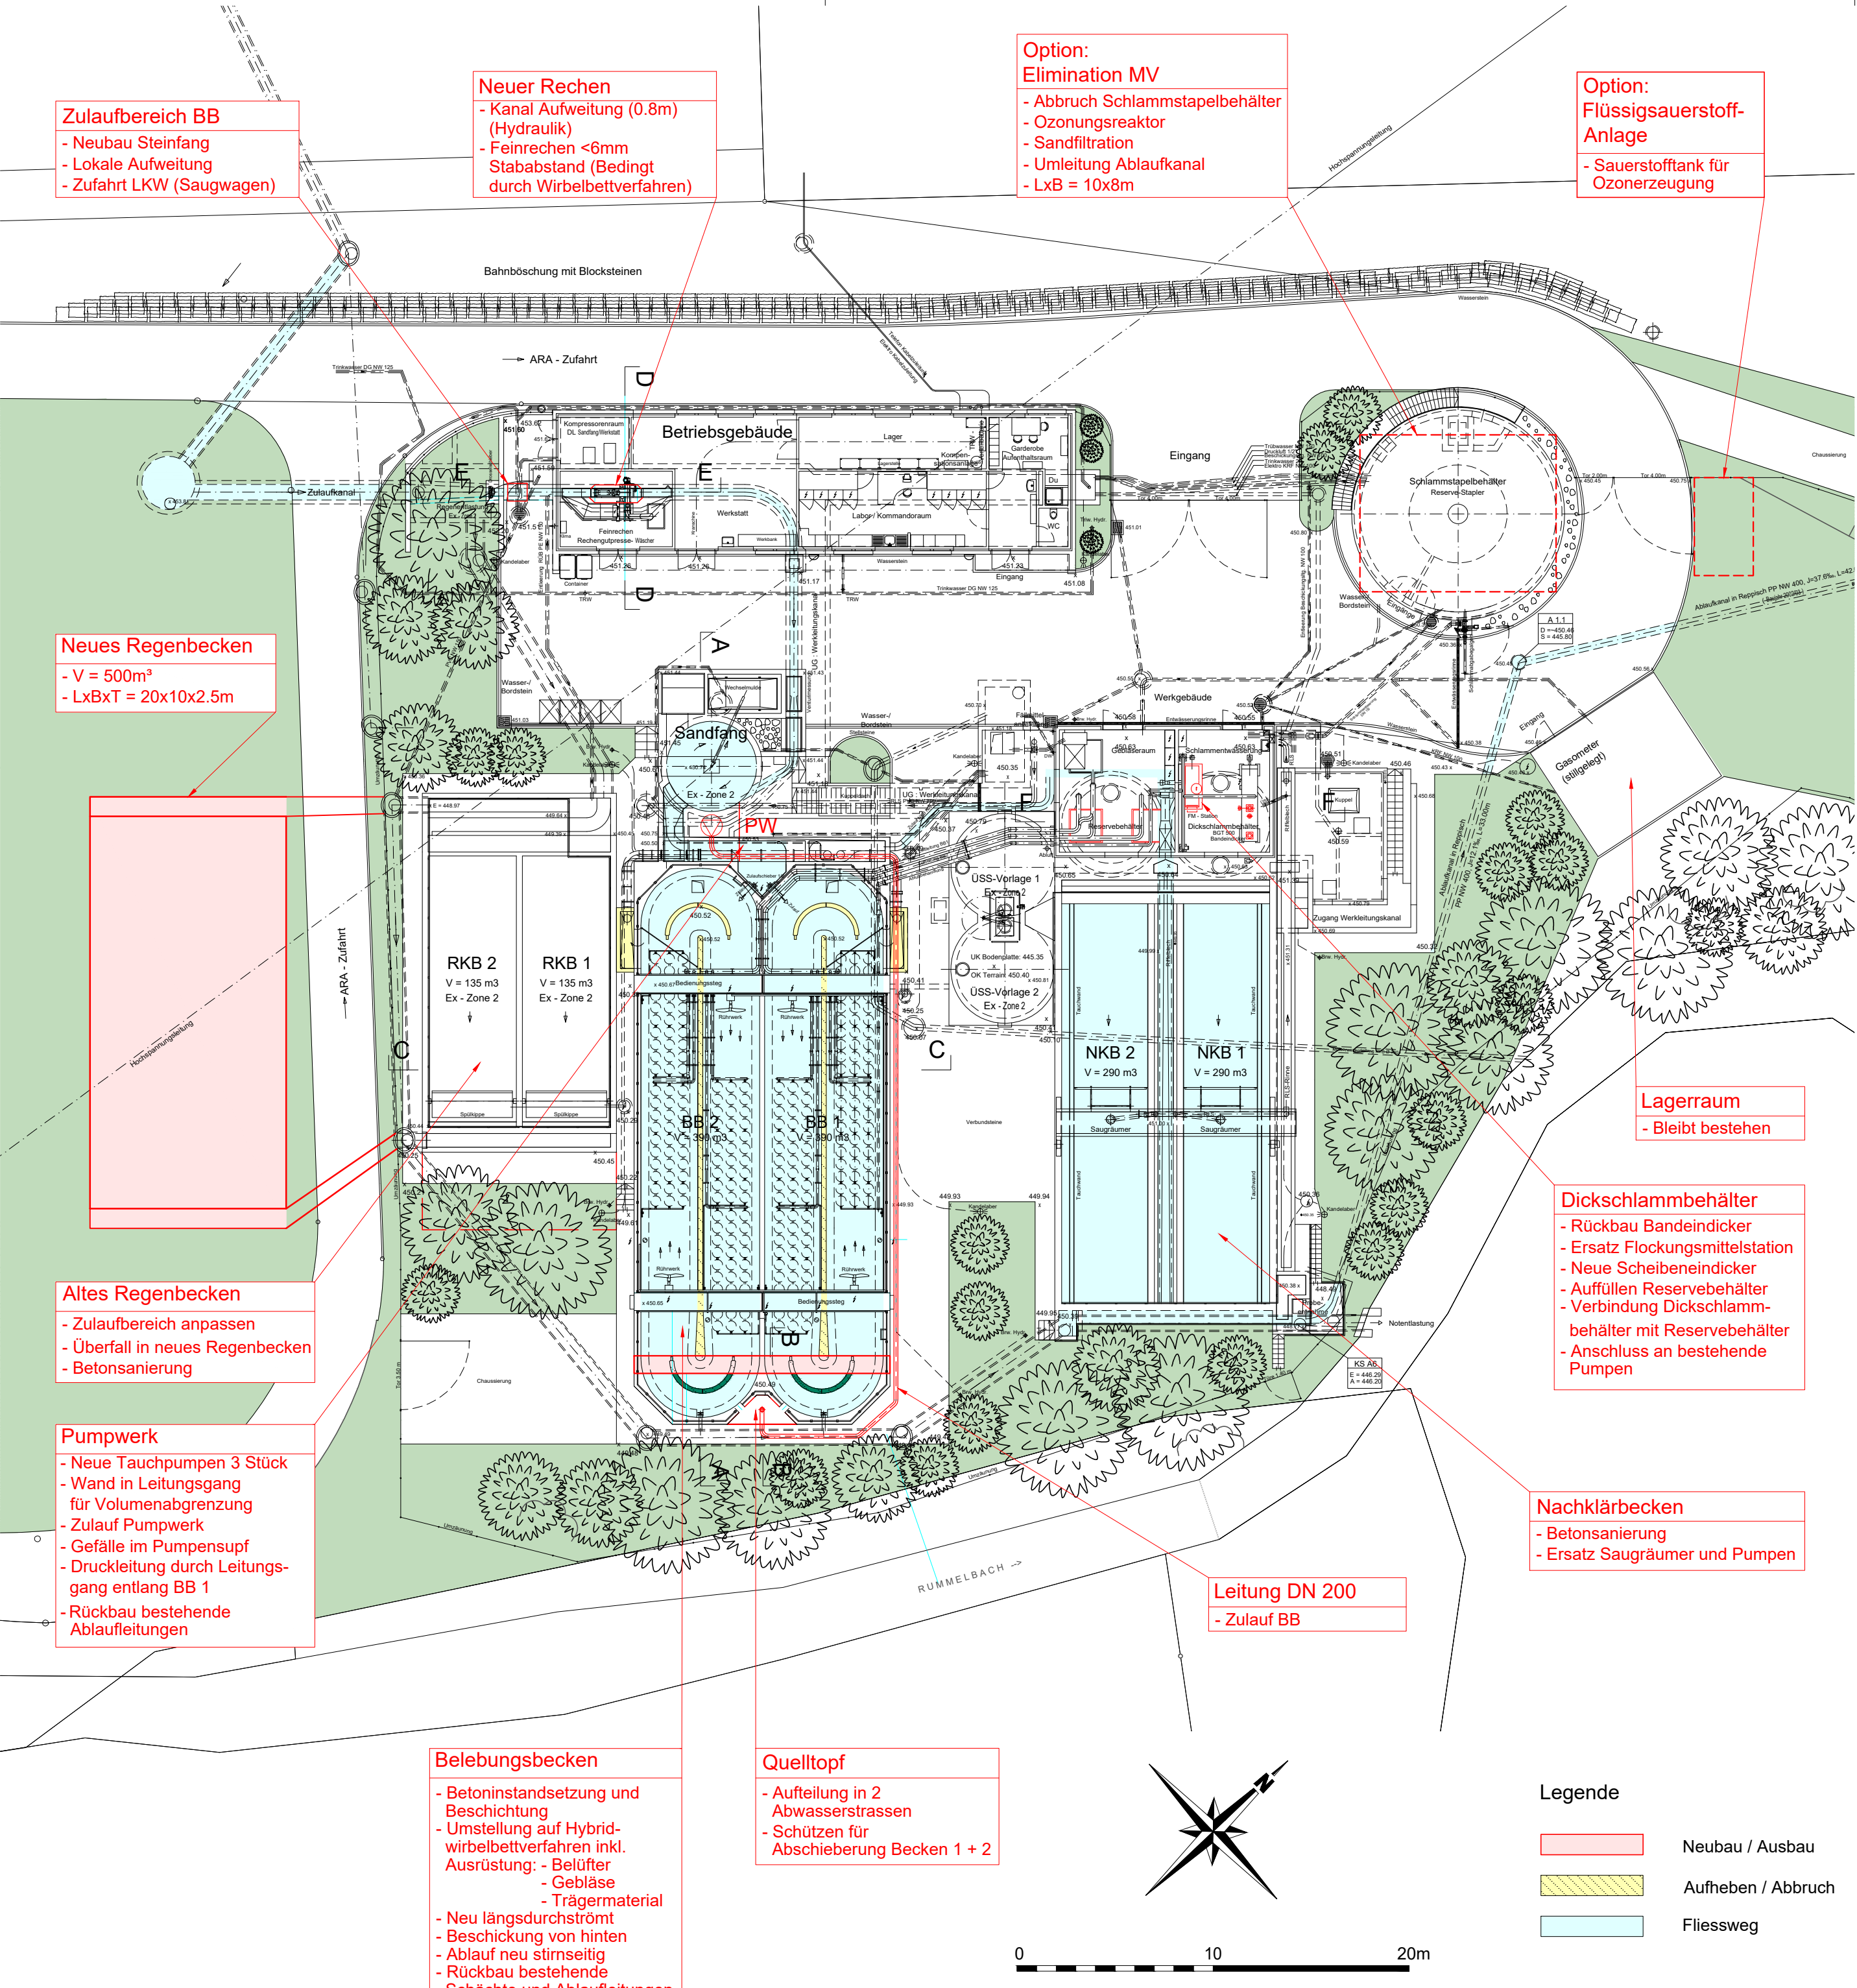

F				
E				
D				
C				
B				
A				
Rev.	Datum	Gez.	Proj.	Änderungsmassnahmen

Gemeinde Rudolfstetten-Friedlisberg
Kanton Aargau

Vorprojekt

Ausbauvariante
Eigenausbau ARA

Situation 1:250

HUNZIKER BETATECH Hunziker Betatech AG Bellariastrasse 7 8002 Zürich Tel. 043 344 32 82 Fax 043 344 32 83 www.hunziker-betatech.ch		Datum	12.04.2019
		Gez.	may / all / sha
		Proj.	hir / tw
		Vis.	hir
Masstab	1:250	CAD-Dateiname	Plannummer 8568-UP01
Format	DIN A2	8568-PP01.dwg	