


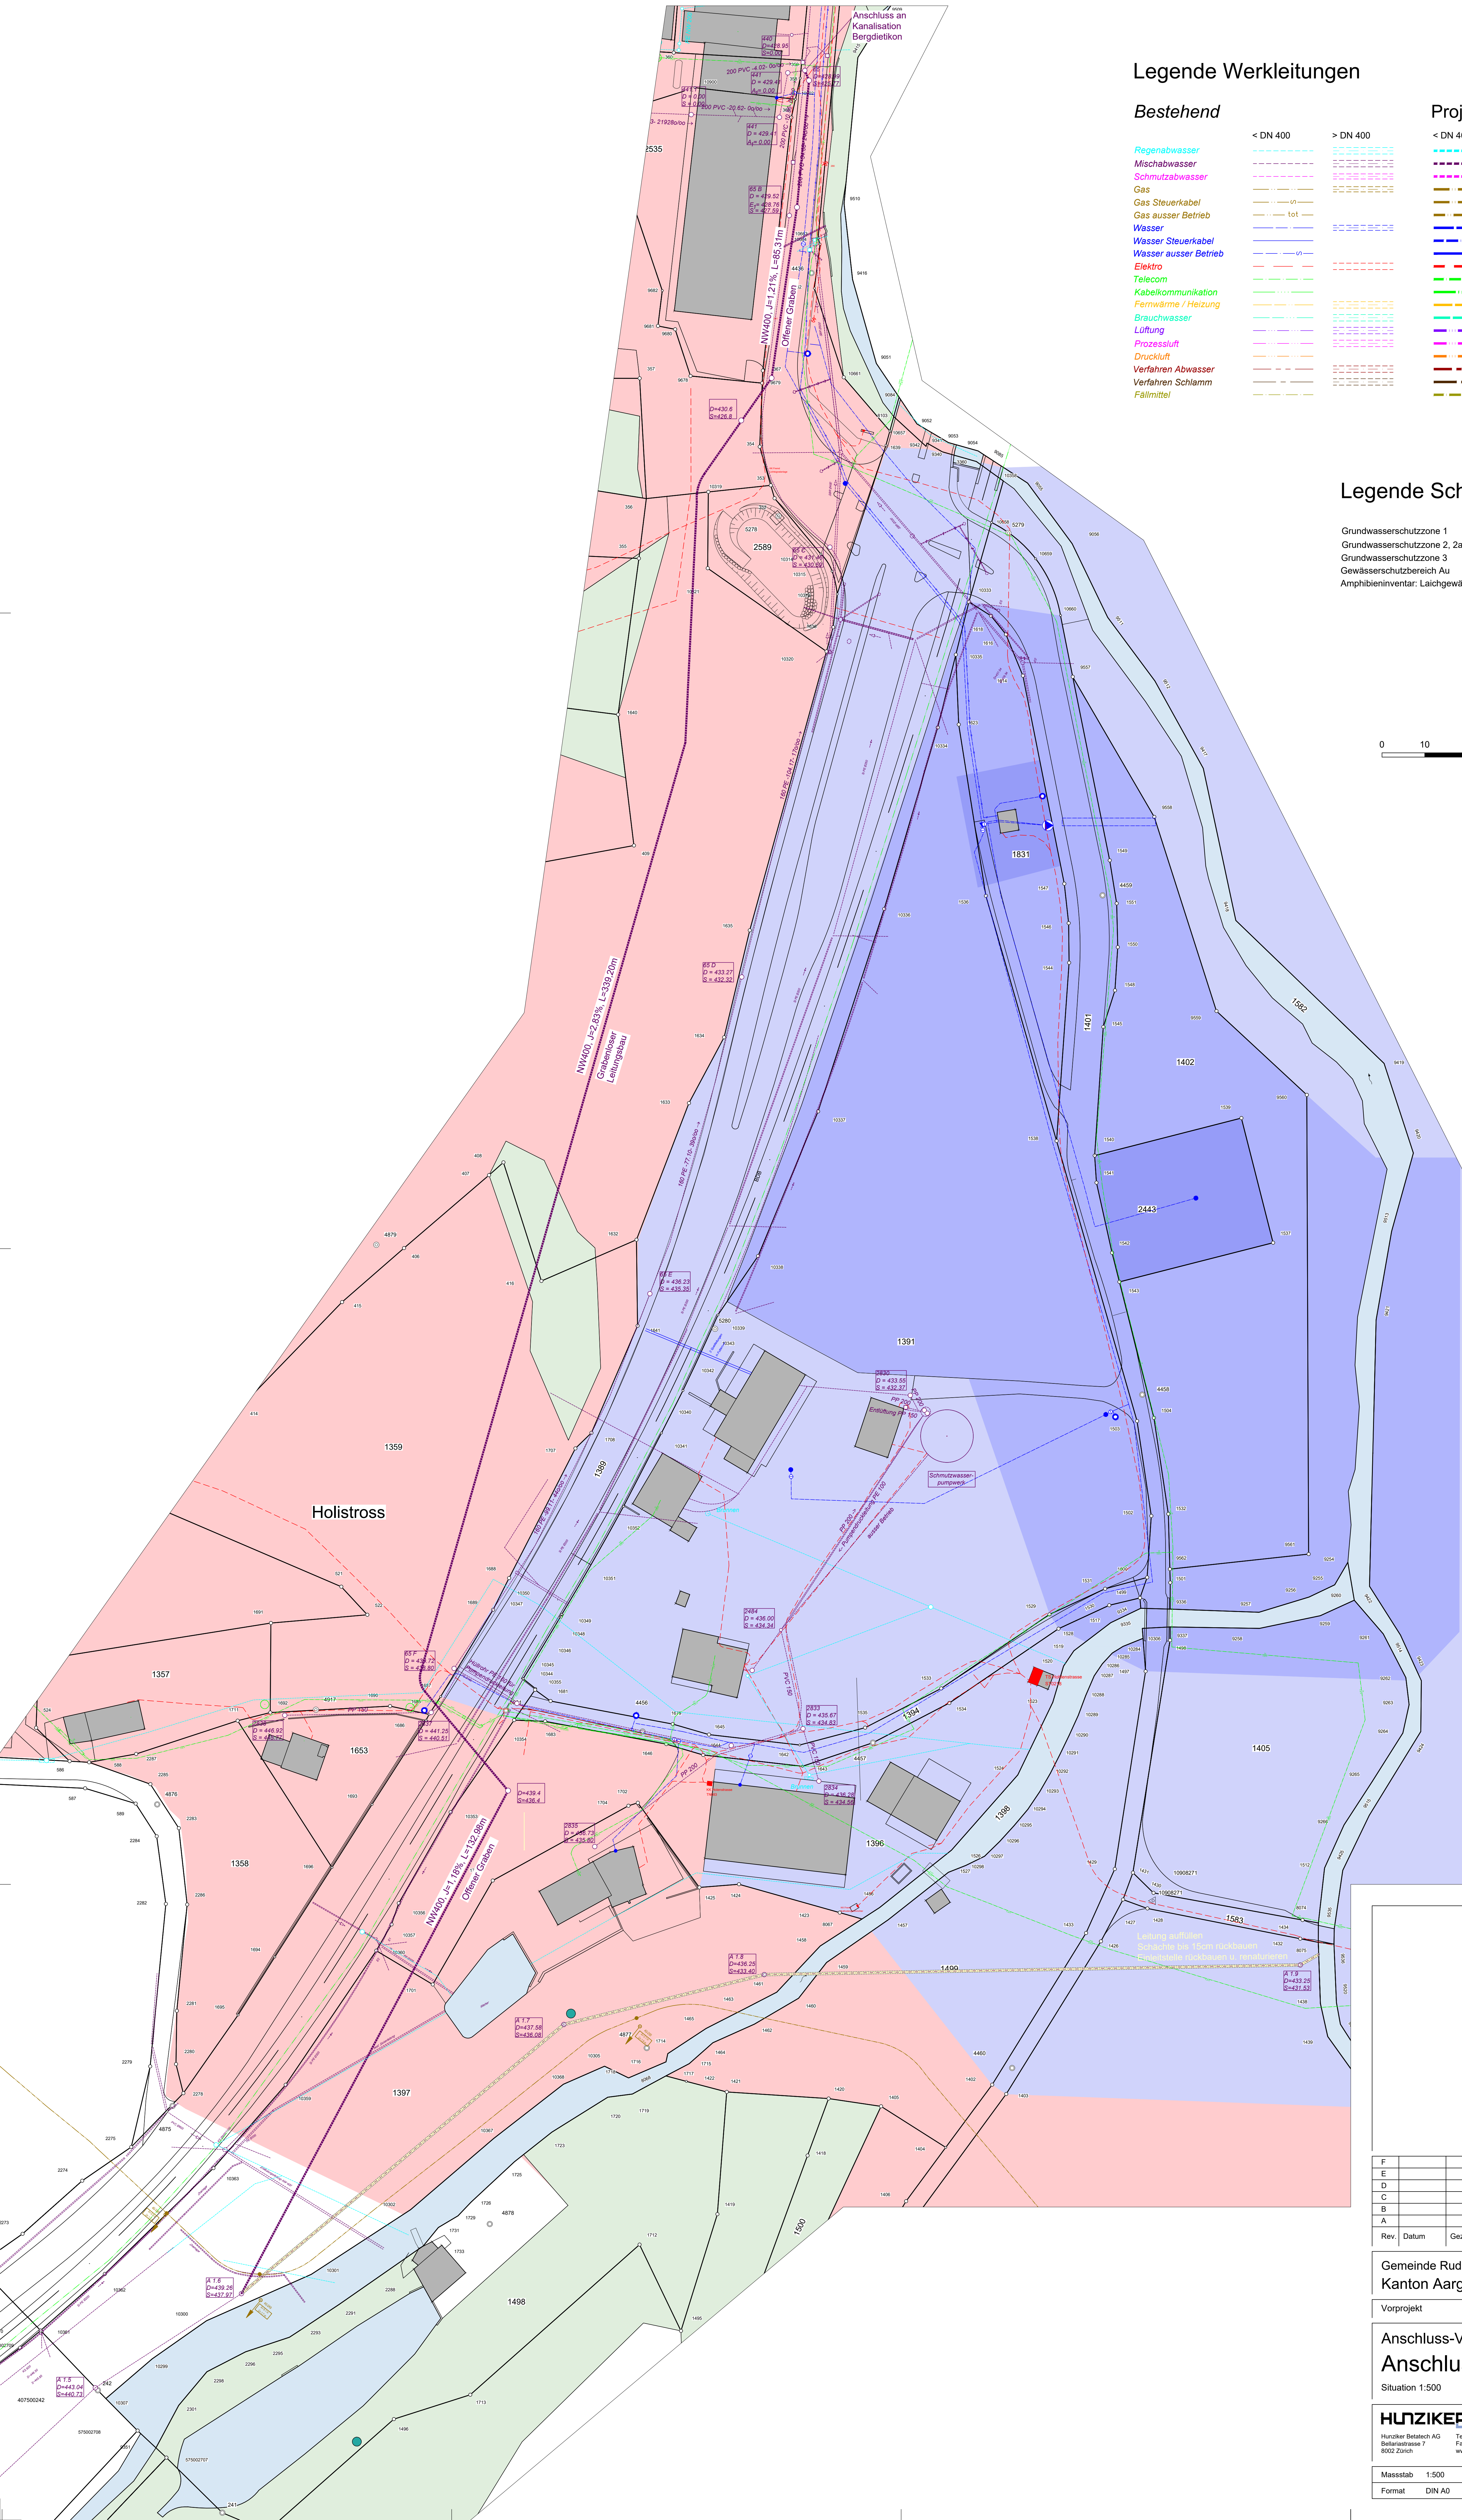

Legende Werkleitungen

Bestehend


	< DN 400	> DN 400
Regenabwasser		
Mischabwasser		
Schmutzwasser		
Gas		
Gas Steuerkabel		
Gas ausser Betrieb		
Wasser		
Wasser Steuerkabel		
Wasser ausser Betrieb		
Elektro		
Telecom		
Kabelkommunikation		
Fernwärme / Heizung		
Brauchwasser		
Lüftung		
Prozessluft		
Druckluft		
Verfahren Abwasser		
Verfahren Schlamm		
Fällmittel		

Projekt

	< DN 400	> DN 400
Regenabwasser		
Mischabwasser		
Schmutzwasser		
Gas		
Gas Steuerkabel		
Gas ausser Betrieb		
Wasser		
Wasser Steuerkabel		
Wasser ausser Betrieb		
Elektro		
Telecom		
Kabelkommunikation		
Fernwärme / Heizung		
Brauchwasser		
Lüftung		
Prozessluft		
Druckluft		
Verfahren Abwasser		
Verfahren Schlamm		
Fällmittel		

Legende Schutzzonen

Grundwasserschutzzone 1	
Grundwasserschutzzone 2, 2a, 2B	
Grundwasserschutzzone 3	
Gewässerschutzbereich Au	
Amphibieninventar: Laichgewässer	

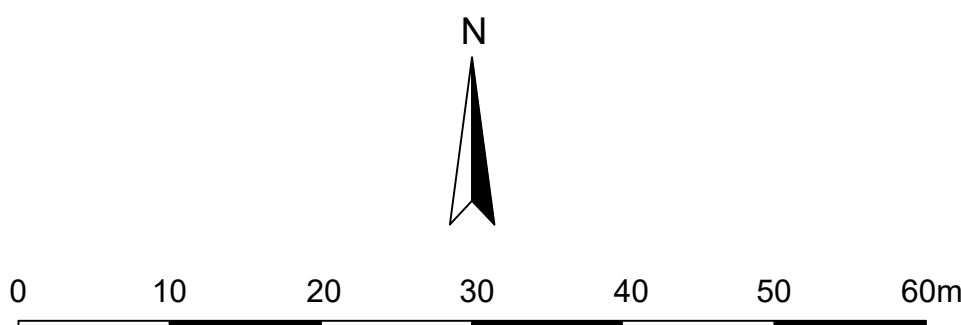

F			
E			
D			
C			
B			
A			
Rev.	Datum	Gez.	Proj.
Änderungsmassnahmen			
Gemeinde Rudolfstetten-Friedlisberg Kanton Aargau			
Vorprojekt			
Anschluss-Variante Anschlussleitung Situation 1:500			
HUNZIKER BETATECH		Datum 12.04.2019	
Hünziker Betatech AG Bellerstrasse 7 8002 Zürich		Gez. sha	
Tel. 043 344 32 82 Fax 043 344 32 83 www.hunziker-betatech.ch		Proj. hir/hw	
Massstab 1:500		Vis. hir	
Format DIN A0		CAD-Dateiname 8568-WL00.dwg	
Plannummer		8568-WL01	