


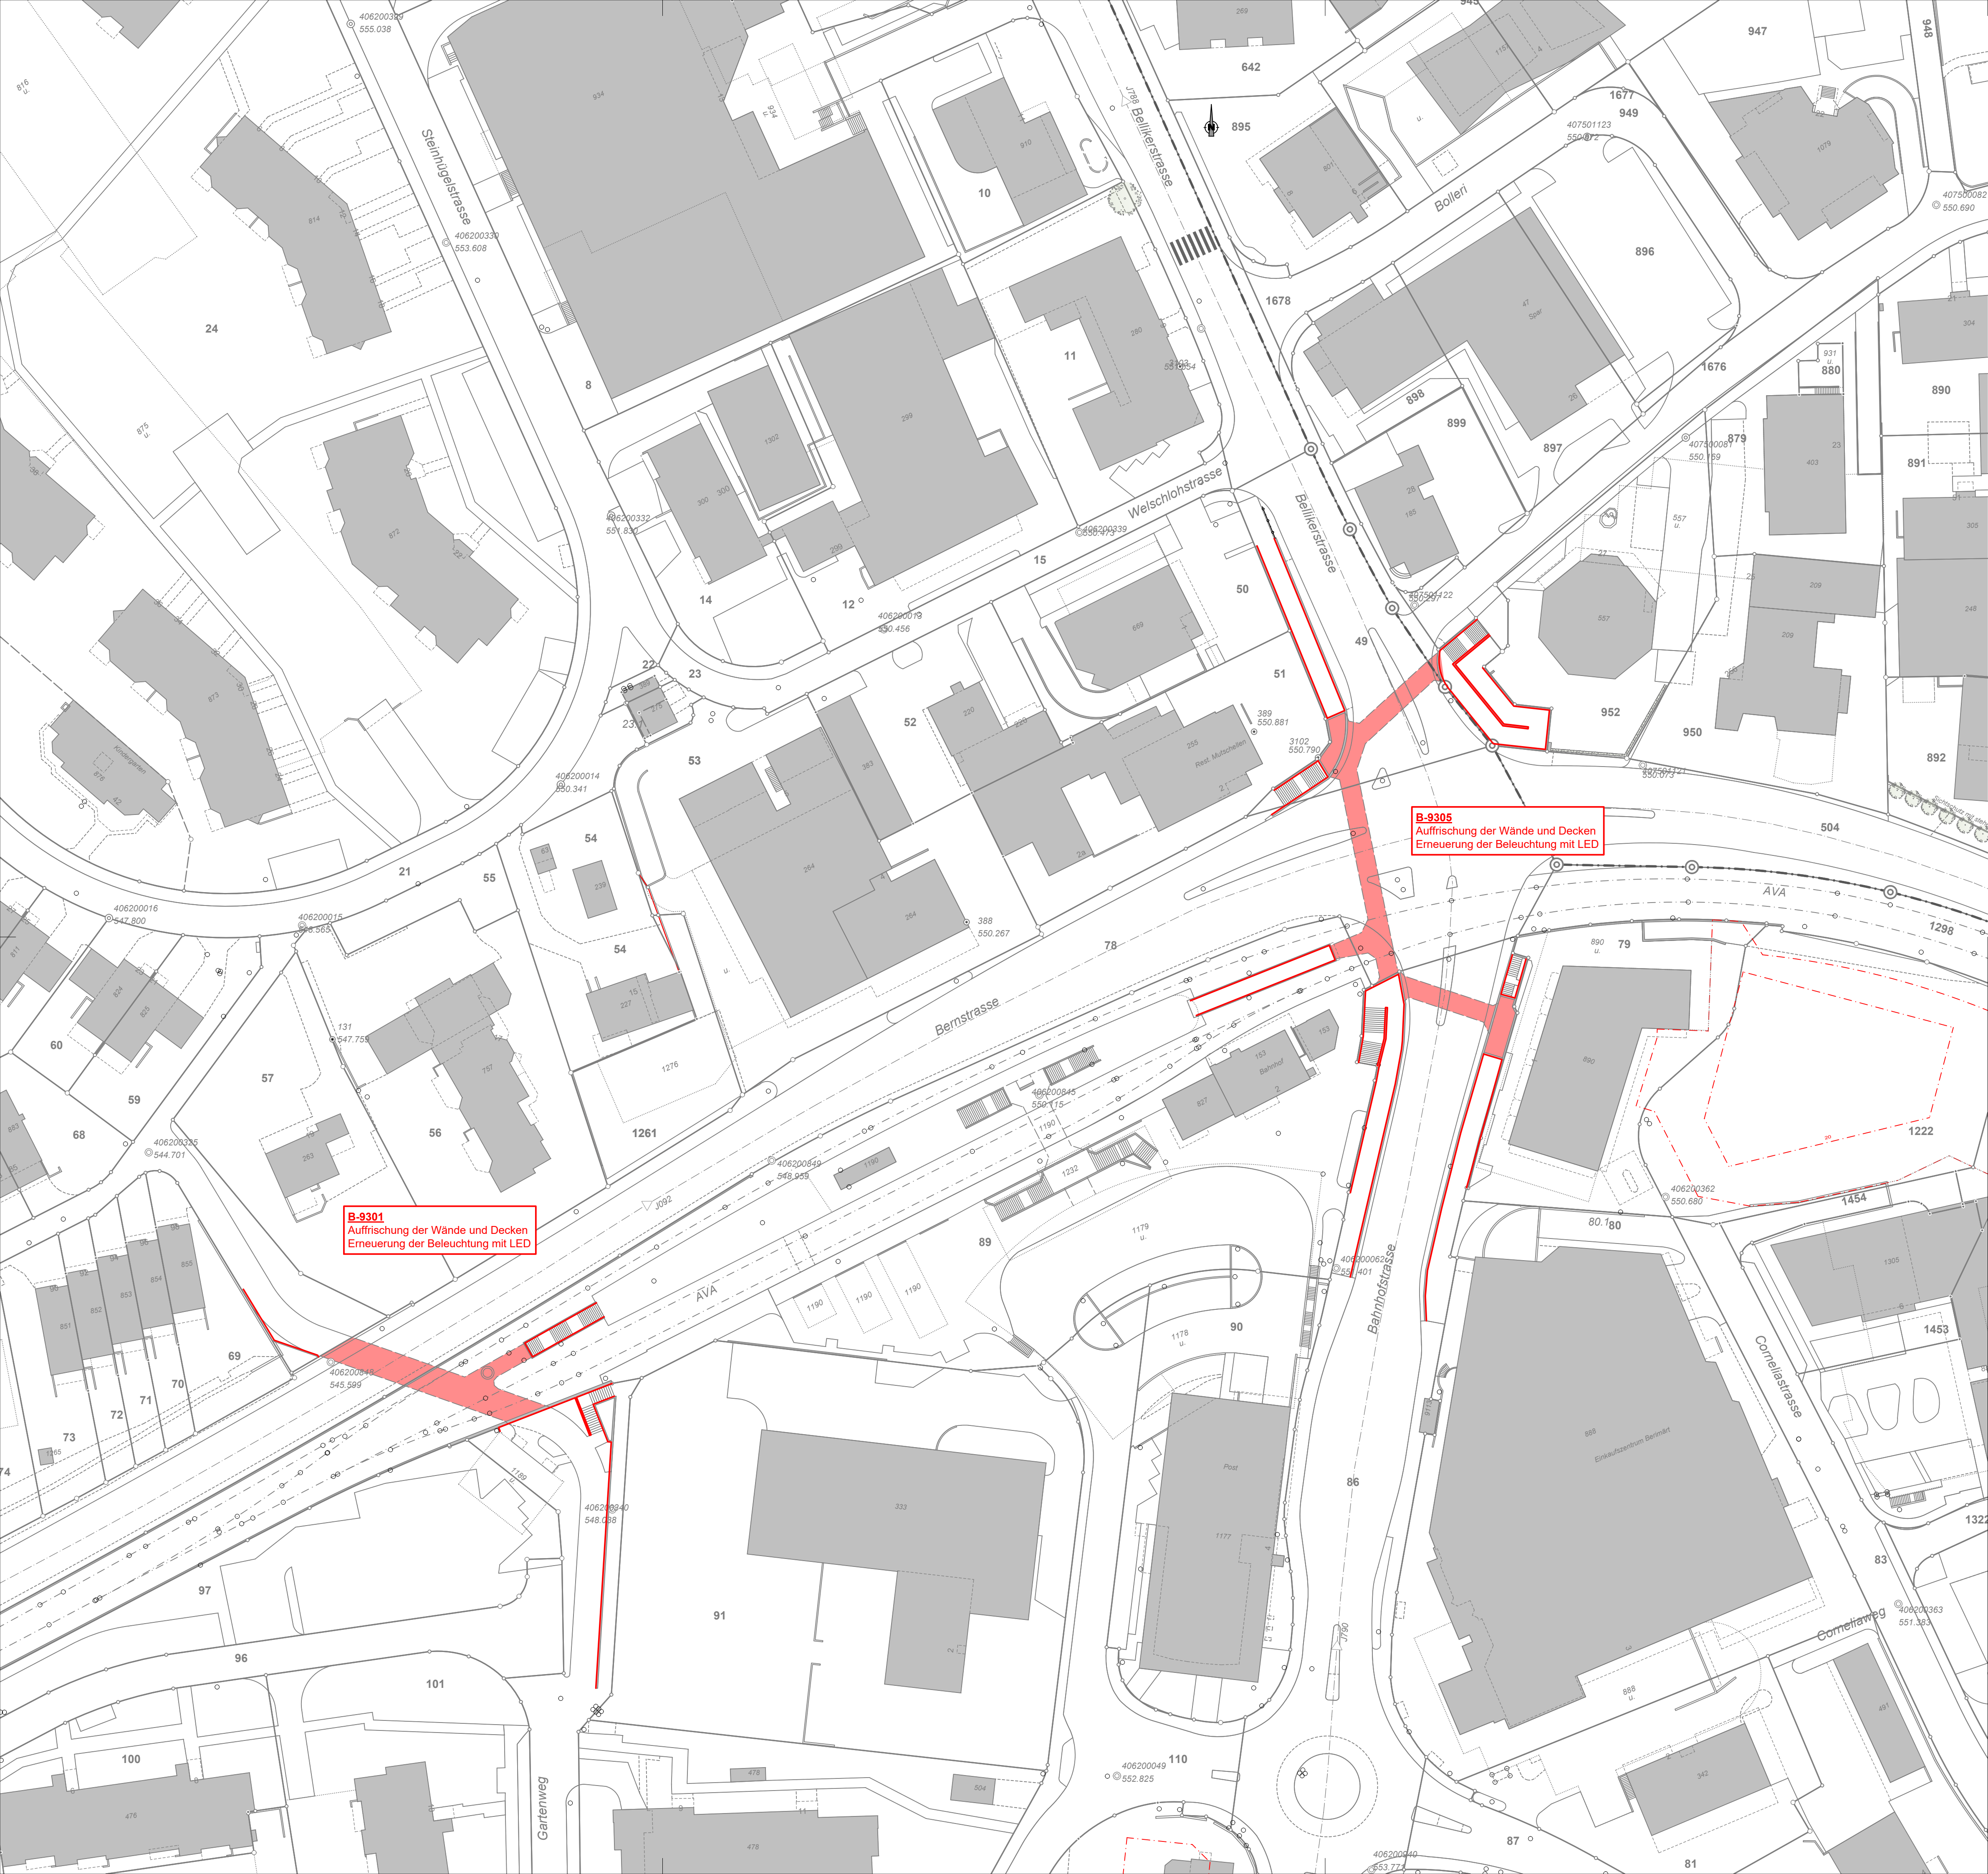

B-9301
Aufrischung der Wände und Decken
Erneuerung der Beleuchtung mit LED

B-9305
Aufrischung der Wände und Decken
Erneuerung der Beleuchtung mit LED



DEPARTEMENT
BAU, VERKEHR UND UMWELT
Abteilung Tiefbau

GEMEINDE
STRASSE
BEREICH
OBJEKT
PLAN

Berikon / Rudolfstetten IO
K 127 / K 411
Knoten Mutschellen
Sofortmassnahmen Mutschellenknoten
Aufrischung Unterführungen
Situation 1:500

Vorstudien


Vorprojekt

Bauprojekt

Auflageprojekt

Ausführungsprojekt

Ausgeführtes Werk

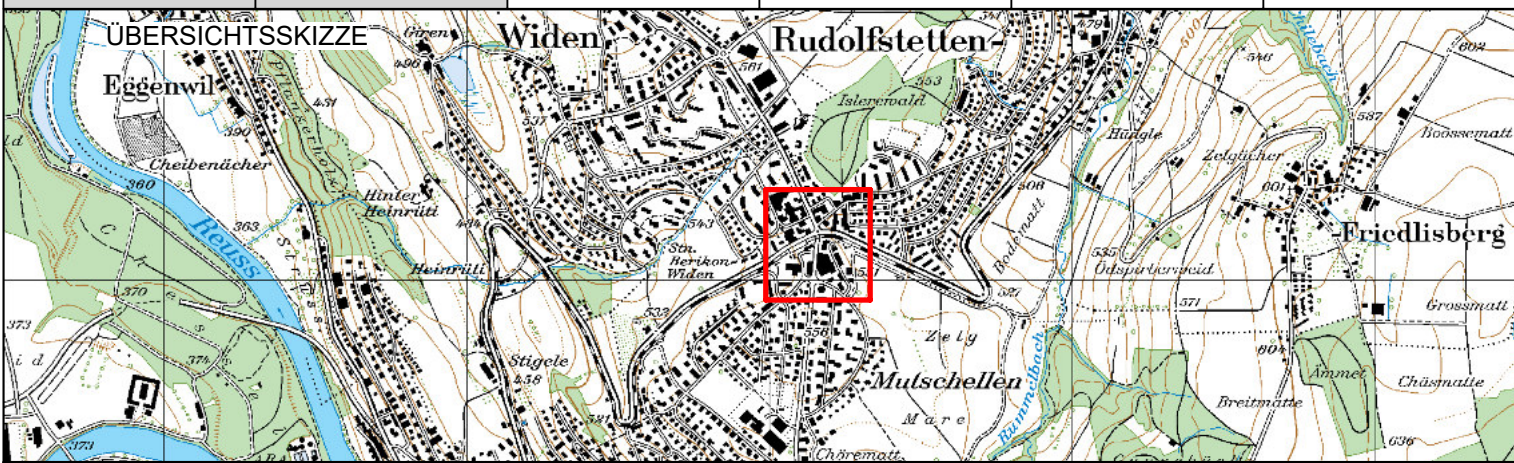



CES Baulingenieur AG
Burgherr + Badertscher
Rohrerstrasse 3, 5001 Aarau
T 062 834 31 80, F 062 834 31 85
info.aarau@cesag.ch, www.cesag.ch

BAUHERR
Abteilung Tiefbau
Realisierung

PS-Nr.:
PL ATB: André Grieder

PROJEKTVERFASSER

PLAN NR. 19011.0-0006

PROJEKT
GEZEICHNET
GEPRÜFT

ÄNDERUNGEN

INDEX
A
B
C

FREIGABE

REG. NR.

FORMAT: 80 / 84
FLÄCHE: 0.500 m²

NAME
CES
Ka

DATUM
April 2019
15.04.2019

PLAN NR.

101