


Legende:

- Überkopfampel Ø 300mm
- Ampel Ø 200mm
- Fussgänger - Ampel
- Wamblinker
- Winkelmast
- Signalbrücke
- Mast - Ausleger
- Signalmast
- Fussgänger - Drücker
- M4 M4 Mast - Nummer (best. / proj.)
- Steuergerät (best. / proj.)
- Handsteuerung (best. / proj.)
- Spur - Nummer (Fz / Fg-Velo / OeV)
- Masstab

0m 5m 10m

Änderungen				
IND.	DATUM	BESCHREIBUNG	GEZ.	GEP.
-	15.12.11	Grundlage Plan-Nr. 1973.1d	pin	iR
A				
B				

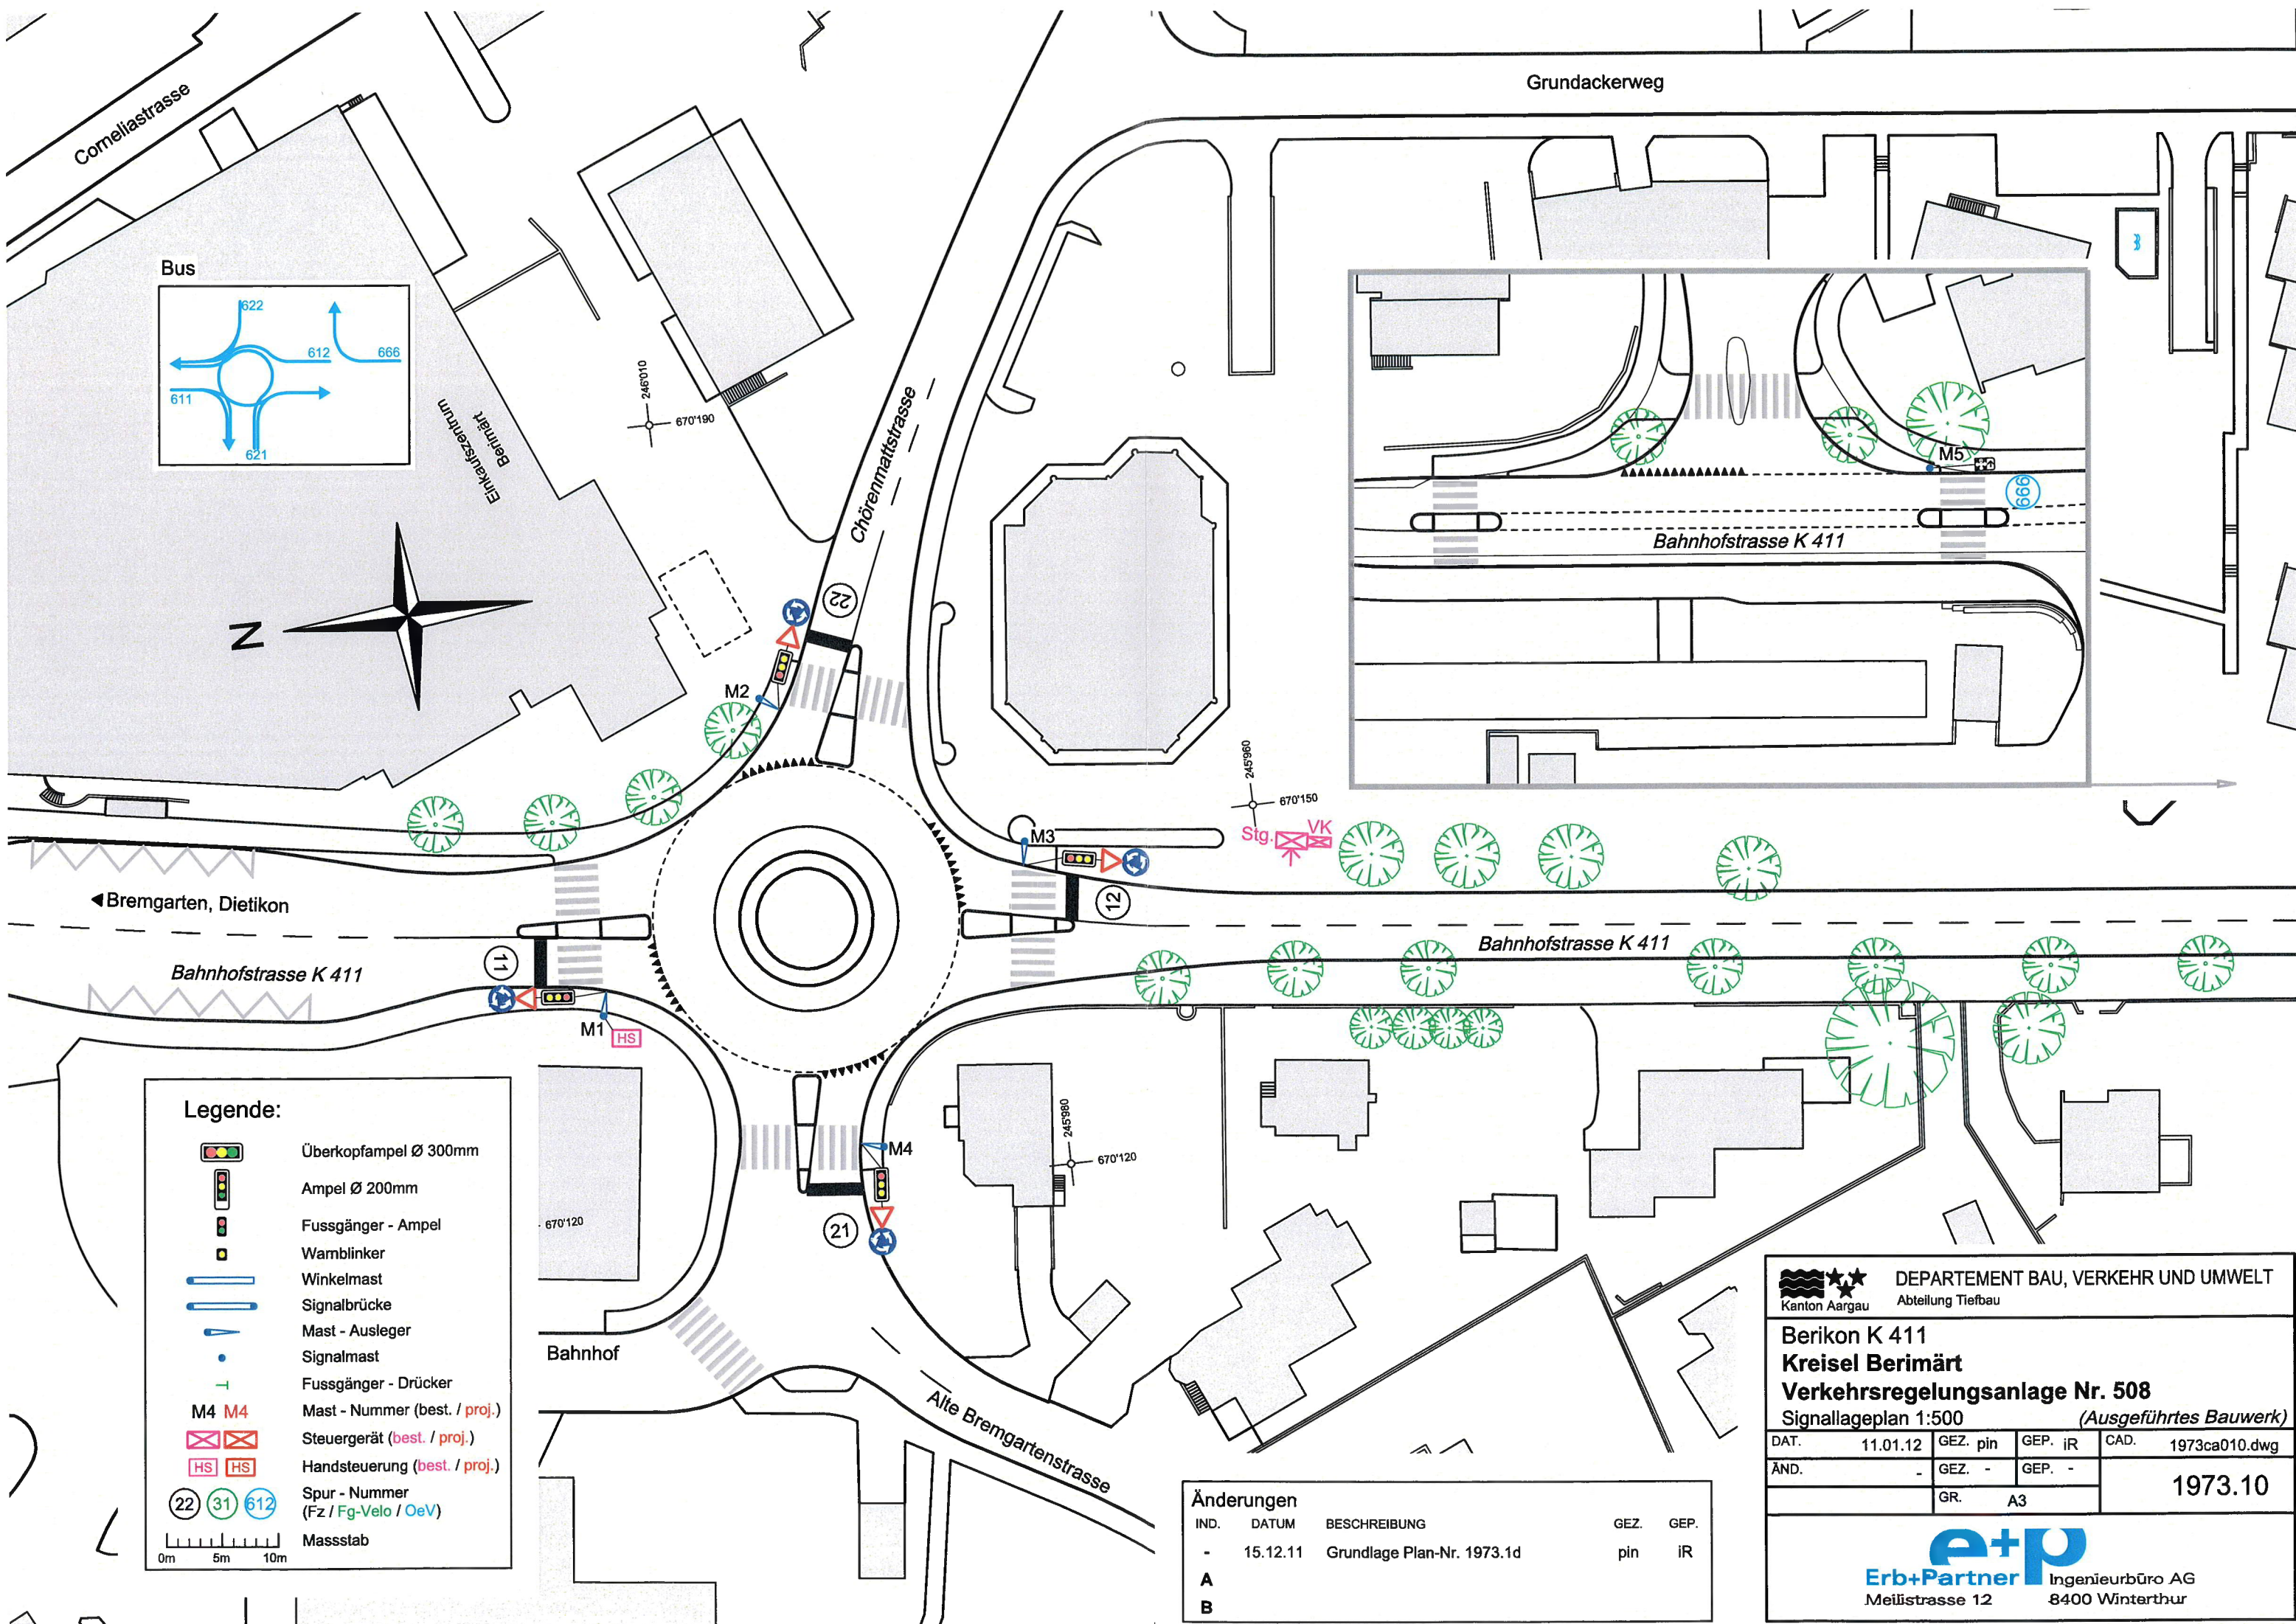

DEPARTEMENT BAU, VERKEHR UND UMWELT
Abteilung Tiefbau

Berikon K 411
Kreisel Berimärt
Verkehrsregelungsanlage Nr. 508
Signallageplan 1:500 (Ausgeführtes Bauwerk)

DAT.	11.01.12	GEZ. pin	GEP. iR	CAD.	1973ca010.dwg
ÄND.	-	GEZ. -	GEP. -		
		GR.	A3		



Ingenieurbüro AG
Meiistrasse 12
8400 Winterthur