




Bushaltestelle 1:1000

6123	125m
8122	185m
8123	275m
6122	280m
8124	385m
6121	390m
6662	455m
6661	605m

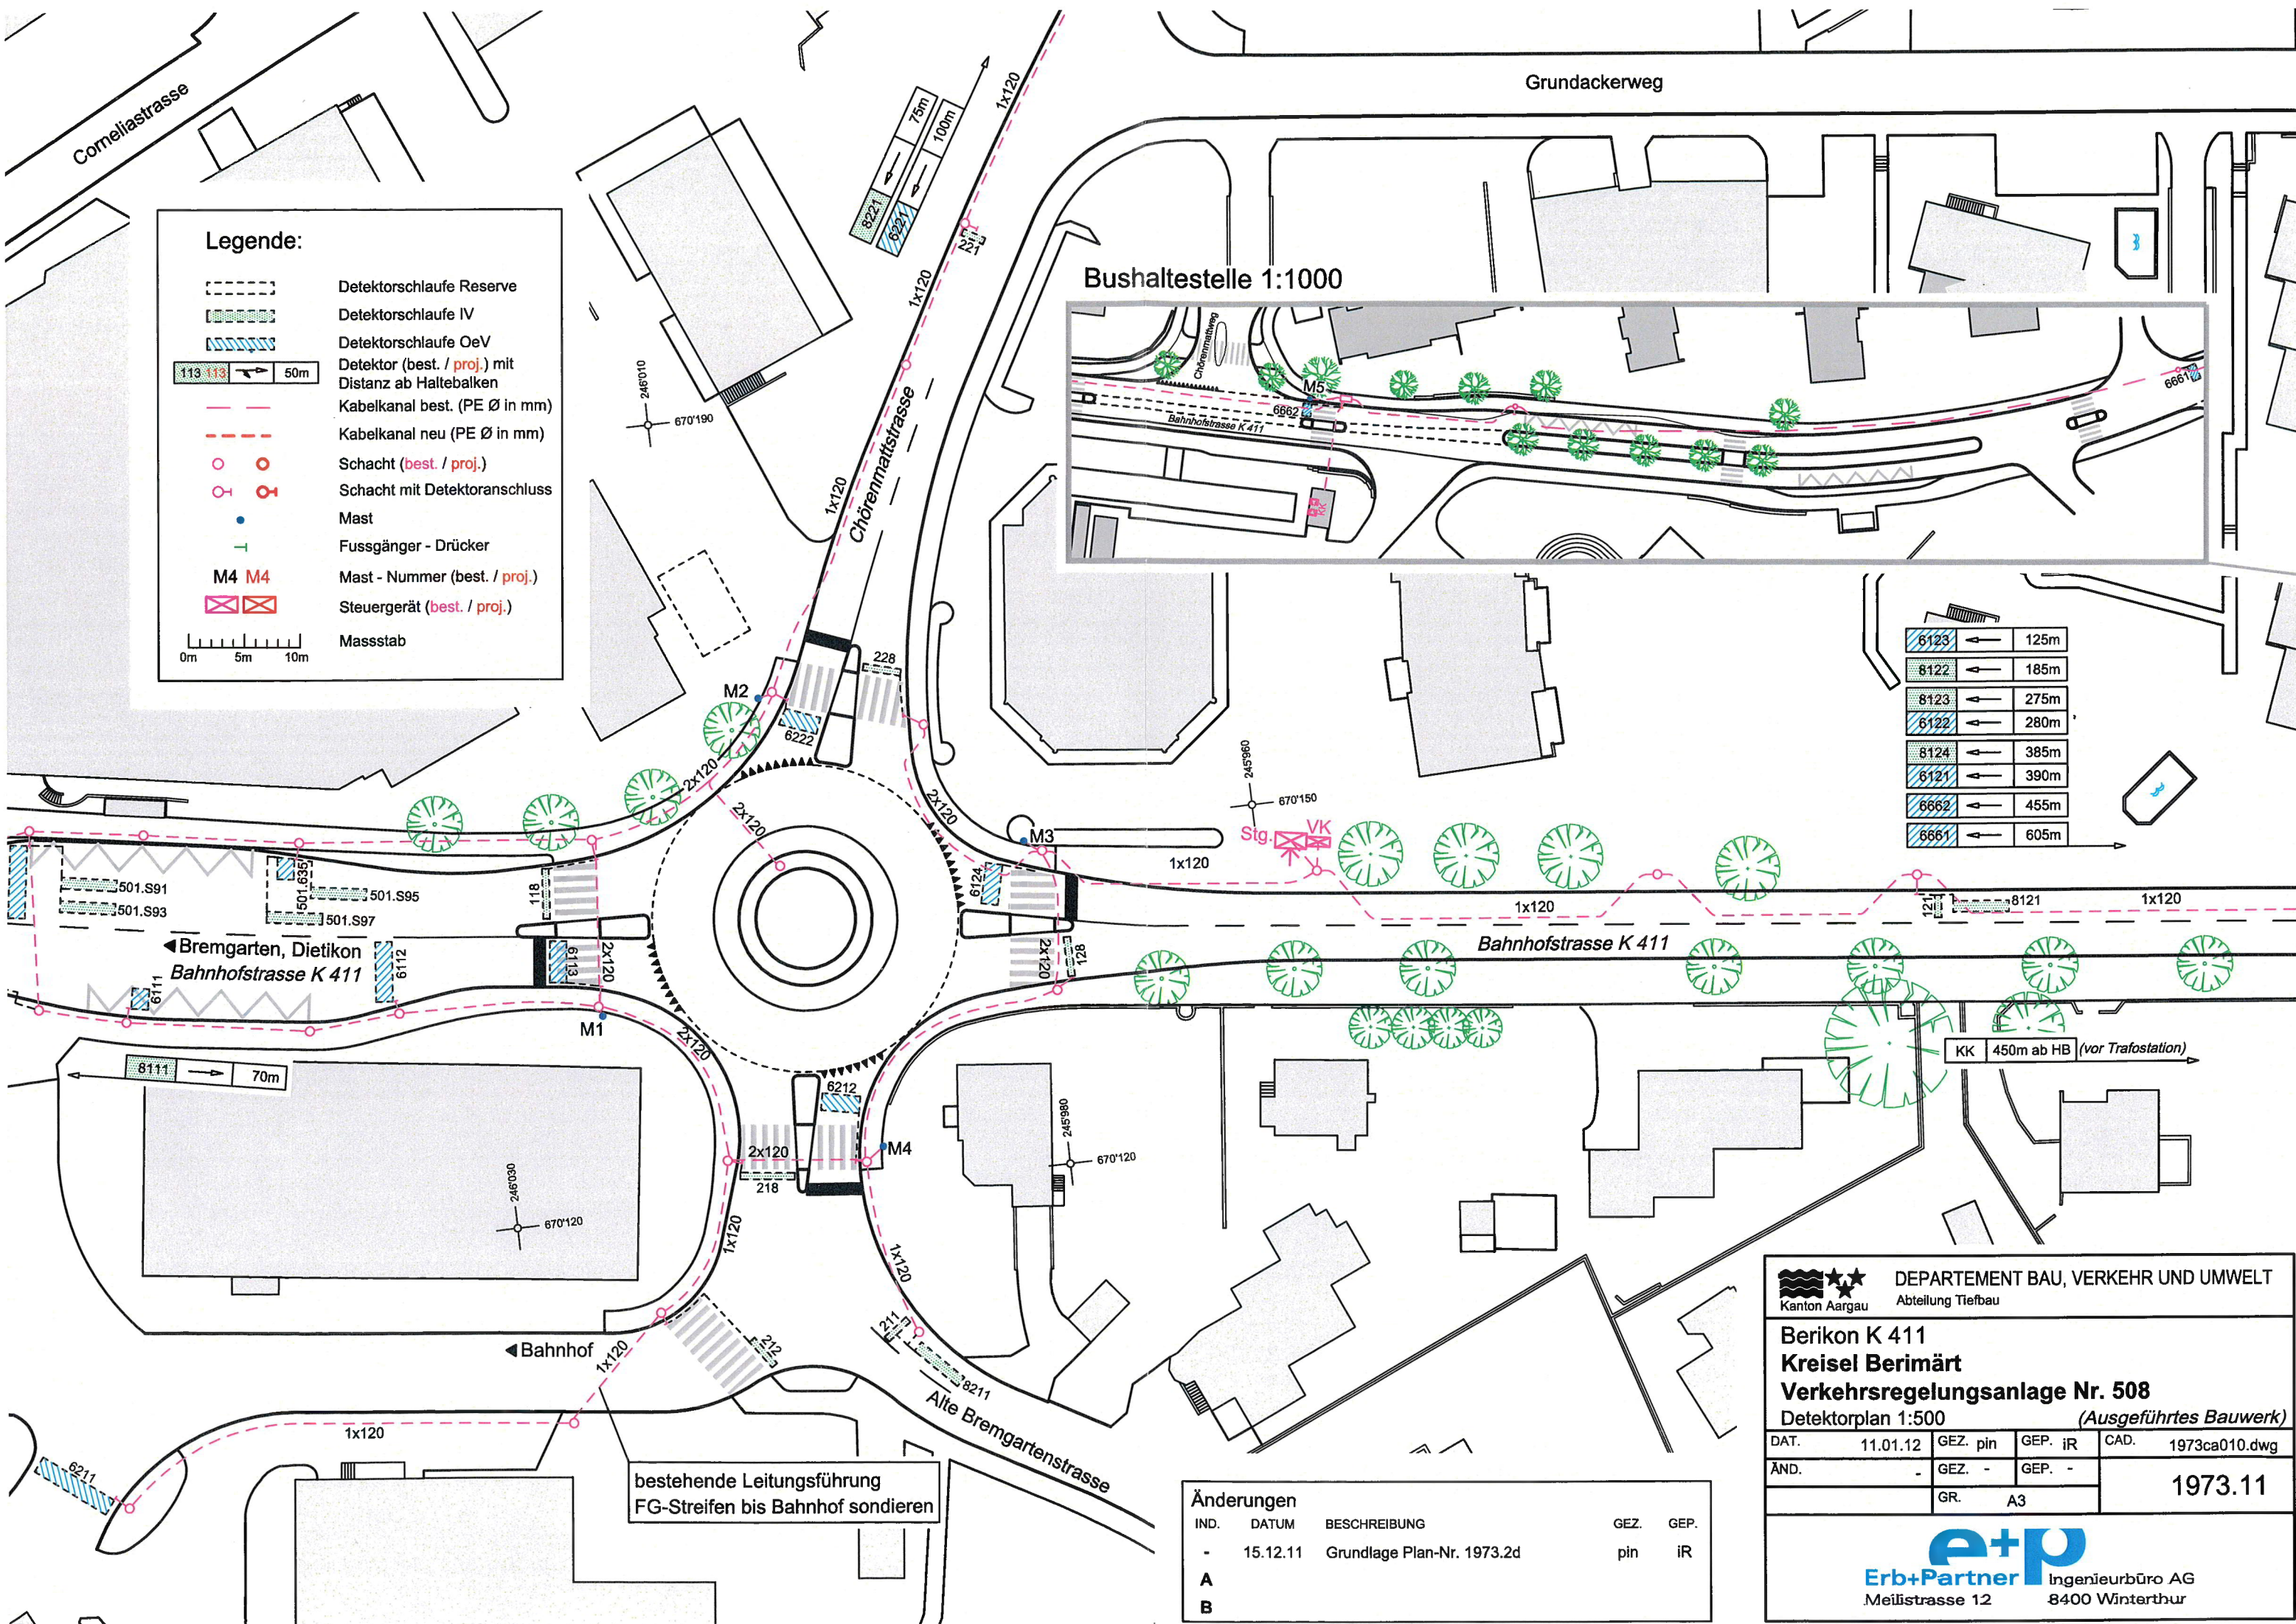

DEPARTEMENT BAU, VERKEHR UND UMWELT
Kanton Aargau
Abteilung Tiefbau

Berikon K 411
Kreisel Berimärt
Verkehrsregelungsanlage Nr. 508
Detektorplan 1:500
(Ausgeführtes Bauwerk)

DAT.	11.01.12	GEZ. pin	GEP. iR	CAD.	1973ca010.dwg
ÄND.	-	GEZ. -	GEP. -		
		GR.	A3		



Erb+Partner
Ingenieurbüro AG
Meiistrasse 12
8400 Winterthur

Änderungen					
IND.	DATUM	BESCHREIBUNG	GEZ.	GEP.	
-	15.12.11	Grundlage Plan-Nr. 1973.2d	pin	iR	
A					
B					