
 
 


Legende:

-  Detektorschleife Reserve
-  Detektorschleife IV
-  Detektorschleife OeV
-  Detektor (best. / proj.) mit Distanz ab Haltebalken
-  Kabelkanal best. (PE Ø in mm)
-  Kabelkanal neu (PE Ø in mm)
-  Schacht (best. / proj.)
-  Schacht mit Detektoranschluss
-  Mast
-  Fussgänger - Drücker
-  Mast - Nummer (best. / proj.)
-  Steuergerät (best. / proj.)
-  Massstab

0m 5m 10m

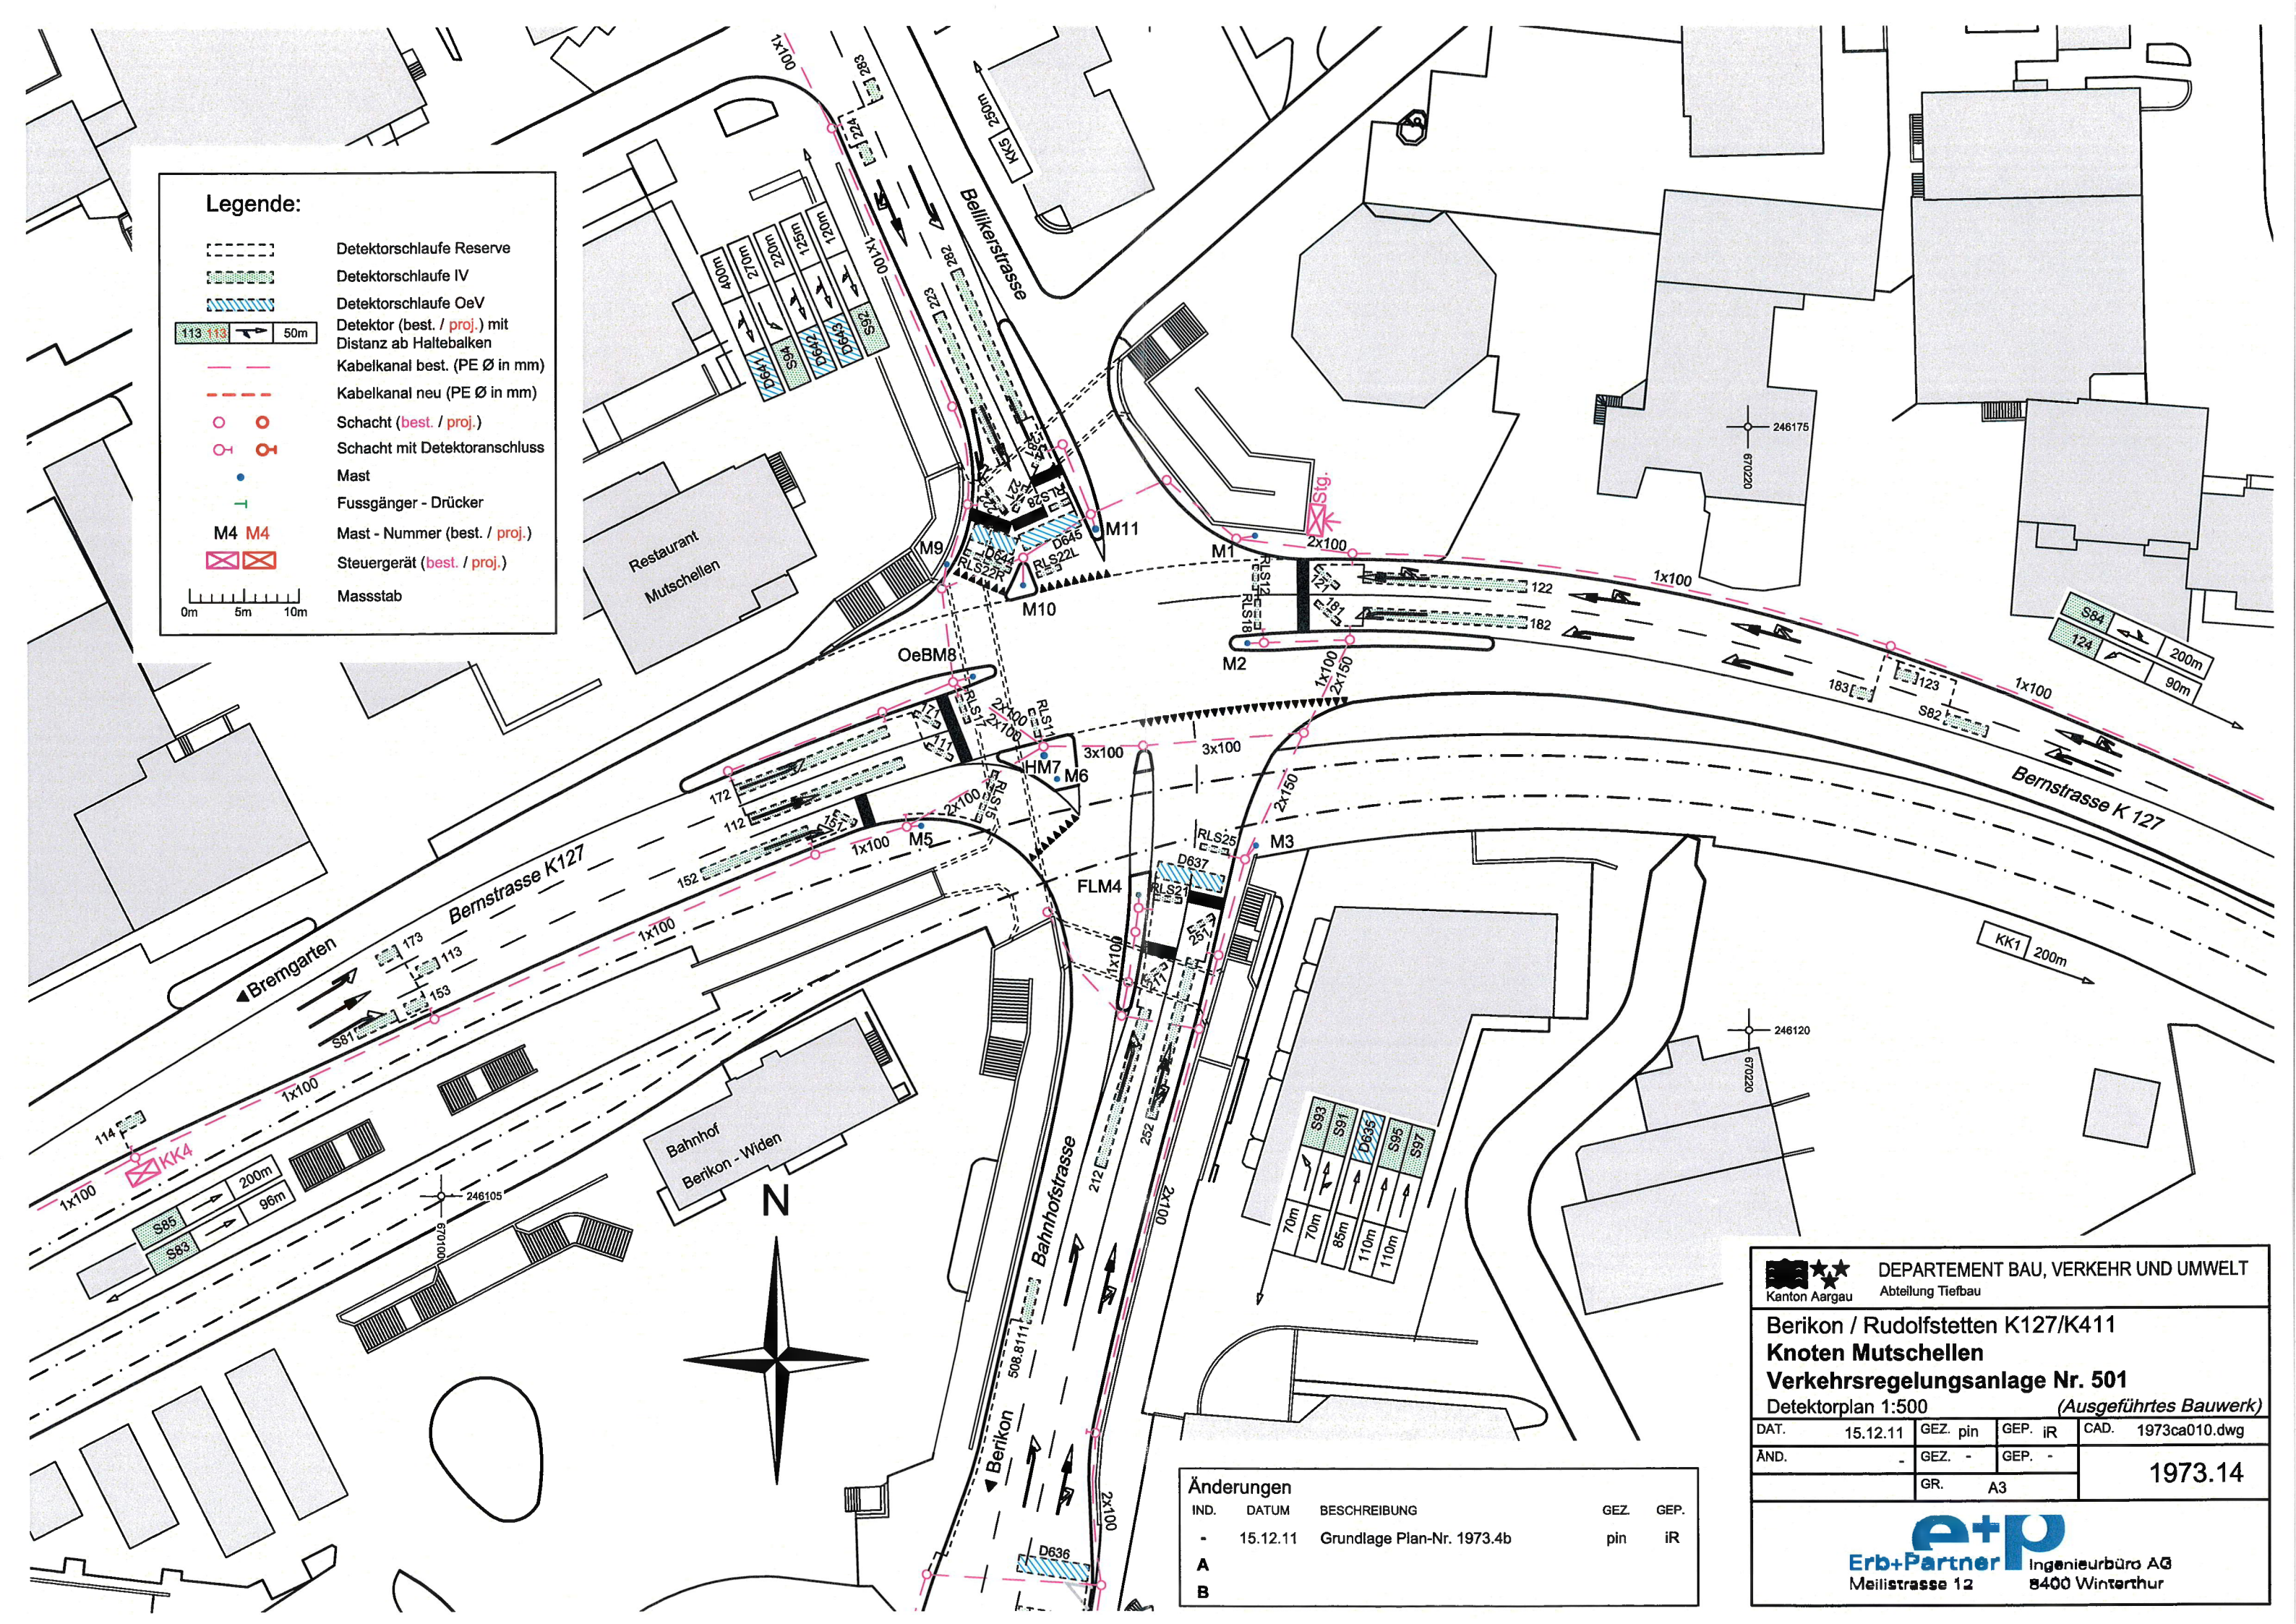

Änderungen				
IND.	DATUM	BESCHREIBUNG	GEZ.	GEP.
-	15.12.11	Grundlage Plan-Nr. 1973.4b	pin	iR
A				
B				



Kanton Aargau

DEPARTEMENT BAU, VERKEHR UND UMWELT

Abteilung Tiefbau

Berikon / Rudolfstetten K127/K411

Knoten Mutschellen

Verkehrsregelungsanlage Nr. 501

Detektorplan 1:500 (Ausgeführtes Bauwerk)

DAT.	15.12.11	GEZ. pin	GEP. iR	CAD. 1973ca010.dwg
ÄND.	-	GEZ. -	GEP. -	1973.14
		GR. A3		



Erb+Partner

Meilistrasse 12

Ingenieurbüro AG

8400 Winterthur